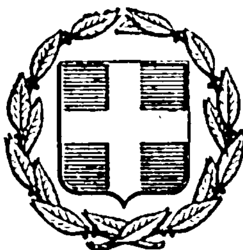



# ΕΦΗΜΕΡΙΣ ΤΗΣ ΚΥΒΕΡΝΗΣΕΩΣ
## ΤΗΣ ΕΛΛΗΝΙΚΗΣ ΔΗΜΟΚΡΑΤΙΑΣ

ΕΝ ΑΘΗΝΑΙΣ ΤΗι 8 ΝΟΕΜΒΡΙΟΥ 1976 | ΤΕΥΧΟΣ ΤΕΤΑΡΤΟΝ | ΑΡΙΘΜΟΣ ΦΥΛΛΟΥ 365


## ΠΕΡΙΕΧΟΜΕΝΑ

### ΑΠΑΛΛΟΤΡΙΩΣΕΙΣ

**ΑΠΟΦΑΣΕΙΣ**



**ΑΝΑΚΟΙΝΩΣΕΙΣ**



## ΑΠΑΛΛΟΤΡΙΩΣΕΙΣ

**ΑΠΟΦΑΣΕΙΣ**

Ἀριθ. 19365/Ε—7. (1)

Περὶ κηρύξεως ἀναγκαστικῆς ἀπαλλοτριώσεως ἀκινήτων πρὸς βελτίωσιν τῆς παλαιᾶς Ἐθνικῆς ὁδοῦ Πατρῶν - Πύργου Χ.Θ 18+500 περιοχῆς Ἀλισσοῦ Ν. Ἀχαΐας.

Ο ΝΟΜΑΡΧΗΣ ΑΧΑΪΑΣ

Ἔχοντες ὑπ' ὄψει:

1. Τὰς διατάξεις τοῦ Ν.Δ. 797/71 «περὶ ἀναγκαστικῶν ἀπαλλοτριώσεων» ἐν συνδυασμῷ πρὸς τὰς διατάξεις τοῦ ὑπ' ἀριθ. 139/1971 Β. Δ)τος «περὶ τῆς ἁρμοδιότητος τῶν Νομαρχῶν πρὸς κήρυξιν ἀναγκαστικῶν τινων ἀπαλλοτριώσεων».

2. Τὰς διατάξεις τοῦ ἄρθρου 23 τοῦ ἀπὸ 25.11.1929 διατάγματος «περὶ κωδικοποιήσεως τῶν περὶ κατασκευῆς καὶ συντηρήσεως ὁδῶν κειμένων διατάξεων».

3. Τὸ ὑπ' ἀριθ. 9432/20.9.76 ἔγγραφον τῆς Ἐπιθεωρήσεως Δημοσίων Ἔργων Π.Δ.Σ.Ε. δι' οὗ ὑπεβλήθη ἡμῖν κτηματολογικὸν διάγραμμα μετὰ πίνακος τῶν ἀπαλλοτριωτέων ἀκινήτων ἐξ οὗ προκύπτει ἡ ἀναγκαιότης τῆς ἀπαλλοτριώσεως ταύτης λόγῳ βελτιώσεως τῆς παλαιᾶς Ἐθνικῆς ὁδοῦ Πατρῶν - Πύργου Χ.Θ 18+500 περιοχῆς Ἀλισσοῦ, ἀποφασίζομεν:

Κηρύσσομεν ἀναγκαστικὴν ἀπαλλοτρίωσιν ἀκινήτων ἐκτάσεως συνολικοῦ ἐμβαδοῦ 300 μ2 πρὸς βελτίωσιν τῆς παλαιᾶς Ἐθνικῆς ὁδοῦ Πατρῶν - Πύργου Χ.Θ 18+500 περιοχῆς Ἀλισσοῦ ὡς αὕτη εἰκονίζεται εἰς τὸ ἀπὸ 15.9.76 κτηματολογικὸν διάγραμμα τοῦ συντάξαντος μηχανικοῦ Χριστ. Κυρπίδη ὑπὸ κλίμακα 1 : 200 δεόντως τεθεωρημένον ὑπὸ τοῦ Ἐπιθεωρητοῦ Δημοσίων Ἔργων Π.Δ.Σ.Ε.

Ἡ ἀπαλλοτρίωσις αὕτη κηρύσσεται ὑπὲρ καὶ δαπάναις τοῦ Δημοσίου, θέλει δὲ ἀντιμετωπισθῇ αὕτη ἐκ τῶν πιστώσεων τοῦ ἔργου 7571013 Δ.Ε., τὸ δὲ ὕψος τῆς δαπάνης τῆς ὡς εἴρηται ἀπαλλοτριώσεως θέλει ἀνέλθῃ εἰς τὸ ποσὸν τῶν Δρχ. 39.000 περίπου.

Ἐπὶ τῆς ἀπαλλοτριουμένης ἐκτάσεως ἀξιοῖ δικαιώματα κυριότητος ὁ «ΑΣΟ».

Ἡ παροῦσα δημοσιευθήτω διὰ τῆς Ἐφημερίδος τῆς Κυβερνήσεως.

Ἐν Πάτραις τῇ 9 Ὀκτωβρίου 1976

Ὁ Νομάρχης
ΣΠΥΡΟΣ ΤΣΙΡΚΑΣ

Ἀριθ. ΟΕ/10761. (2)

Περὶ ἐπικυρώσεως ἐκθέσεως καθορισμοῦ οριογραμμῶν αἰγιαλοῦ καὶ παραλίας εἰς θέσιν «Ὅρμος Λιαπάδων» περιοχῆς Λιαπάδων- Κερκύρας.

Ο ΝΟΜΑΡΧΗΣ ΚΕΡΚΥΡΑΣ

Ἔχοντες ὑπ' ὄψει:

1. Τὰς διατάξεις: α) τοῦ ἄρθρου 1 τοῦ Ν. 3200/1955 «περὶ Διοικητικῆς Ἀποκεντρώσεως» β) τοῦ ἀπὸ 11/12.11.29 Δ/τος «περὶ Διοικήσεως Δημοσίων Κτημάτων» γ) τῶν ἄρθρων 1 καὶ 3 τοῦ Α.Ν. 2344/1940 «περὶ αἰγιαλοῦ καὶ παραλίας» καὶ δ) τοῦ ἄρθρου 5 τοῦ Α.Ν. 263/1968 «περὶ τροποποιήσεως καὶ συμπληρώσεως τῶν διατάξεων «περὶ Δημοσίων Κτημάτων».

2. Τὴν ἀπὸ 24 Φεβρουαρίου 1976 ἔκθεσιν τῆς κατ' ἄρθρον 10 τοῦ Α.Ν. 1540/1938 (ὡς τοῦτο ἀντικατεστάθη διὰ τοῦ ἄρθρου 5 παρ. 2 τοῦ Α.Ν. 263/1968) Ἐπιτροπῆς καθορισμοῦ ὁριογραμμῆς αἰγιαλοῦ, μετὰ τοῦ συνοδεύοντος

τὴν ἔκθεσιν ταύτην τοπογραφικοῦ διαγράμματος τῆς ὡς εἴρηται, περιοχῆς, τεθεωρημένου τὴν 26.2.76 ὑπὸ τοῦ Δ/ντοῦ Τεχνικῶν Ὑπηρεσιῶν Νομοῦ Κερκύρας, καὶ

3. Τὴν σύμφωνον γνώμην τοῦ Ἀρχηγείου Ναυτικοῦ διατυπωθεῖσαν διὰ τοῦ ὑπ' ἀριθ. Φ. 187.2/206/76/31.5.76 ἐγγράφου του, ἀποφασίζομεν :

Ἐπικυροῦμεν τὴν ἀπὸ 24 Φεβρουαρίου 1976 ἔκθεσιν τῆς κατ' ἄρθρον 5 παρ. 2 τοῦ Α.Ν. 263/1968 ἐπιτροπῆς καθορισμοῦ οριογραμμῆς αἰγιαλοῦ εἰς τὴν περιοχὴν Κοινότητος Λιαπάδων Κερκύρας καὶ εἰς θέσιν «ὅρμος Λιαπάδων» ὡς καὶ τὸ συνοδεῦον τὴν ἔκθεσιν ταύτην ὡς ἄνω τοπογραφικὸν διάγραμμα, εἰς ὃ ἔχει χαραχθῆ δι' ἐρυθρᾶς γραμμῆς ἡ οριογραμμὴ τοῦ αἰγιαλοῦ καὶ διὰ κιτρίνης ἡ τῆς παραλίας

Ἡ παροῦσα, ὡς καὶ ἡ ἀπὸ 24.2.76 οἰκεία ἔκθεσις τῆς Ἐπιτροπῆς, δημοσιευθήτωσαν διὰ τῆς Ἐφημερίδος τῆς Κυβερνήσεως.

Ἐν Κερκύρᾳ τῇ 5 Ὀκτωβρίου 1976

Ὁ Νομάρχης
ΑΘ. ΡΑΠΤΗΣ

ΕΚΘΕΣΙΣ

Καθορισμοῦ (τὸ πρῶτον) οριογραμμῶν αἰγιαλοῦ καὶ παραλίας εἰς θέσιν "Ορμου Λιαπάδων περιοχῆς Λιαπάδων Ν. ΚΕΡΚΥΡΑΣ πρὸ ἰδιοκτησίας ELLI BEACH.

Ἐν Κερκύρᾳ σήμερον τὴν 24 Φεβρουαρίου 1976 ἡ κατὰ Νόμον ἁρμοδία ἐπιτροπὴ καθορισμοῦ τῶν ὁρίων αἰγιαλοῦ καὶ παραλίας, ἀποτελουμένη ἐκ τῶν :

1. Γεωργίου Βύνιου, Οἰκον. Ἐφόρου Κερκύρας.
2. Χρήστου Τσαρούχη, Λιμενάρχου Κερκύρας.
3. Ἀλεξάνδρου Δεσύλλα, Πρ/νου, Τ.Ε.Ε. καὶ Π.Ε. Δ/νσεως, Τ.Υ.Ν. Κερκύρας συνελθοῦσα ἐν τῷ Κατ/τι τῆς Οἰκον. Ἐφορίας Κερκύρας καὶ λαβοῦσαν ὑπ' ὄψιν :

α) Τὴν ὑποβληθεῖσαν αἴτησιν τῆς ELLI BEACH «περὶ καθορισμοῦ οριογραμμῶν αἰγιαλοῦ καὶ παραλίας εἰς θέσιν "Ορμου Λιαπάδων Ν. Κερκύρας καὶ πρὸ τῆς ἐκεῖσε ἰδιοκτησίας τῆς ἀνωτέρω.

β) Τὸ ὑποβληθὲν τοπογραφικὸν διάγραμμα ὑπὸ κλίμακα 1:500 τῆς ἀνωτέρω περιοχῆς συνταχθὲν ὑπὸ τοῦ πολ. Μηχ/κοῦ Μενελάου Ἀντωνοπούλου, δεόντως ἠλεγμένον καὶ τεθεωρημένον ὑπὸ τῆς Δ/νσεως Τεχν. Ὑπηρεσιῶν Ν. Κερκύρας.

γ) Τὰς διατάξεις τοῦ Α.Ν. 2344/40 «περὶ αἰγιαλοῦ καὶ παραλίας ὡς αὗται συνεπληρώθησαν καὶ ἐτροποποιήθησαν μεταγενεστέρως.

δ) Τὰ ἐκ τῆς διενεργηθείσης αὐτοψίας προκύψαντα στοιχεῖα, ἀποφασίζει :

Καθορίζει ἐπὶ τοῦ ὡς ἄνω (β) τοπογραφικοῦ διαγράμματος :

I. Διὰ συνεχοῦς ἐρυθρᾶς γραμμῆς τὸ ὅριον τοῦ αἰγιαλοῦ.

II. Διὰ συνεχοῦς κιτρίνης γραμμῆς τὸ ὅριον τῆς παραλίας.

Ἀναλυτικῶς :

I. Ὡς οριογραμμὴ αἰγιαλοῦ ὁρίζεται ἡ πολυγωνικὴ τῶν κορυφῶν 1, 2, 3, 4, .........25

1) Κορυφὴ 1 εἰς ἀπόστασιν 26,50 μ. ἀπὸ τὴν ἄκρην τοίχου καὶ 27,00 μ. ἀπὸ στάσιν 11α.

2) Κορυφὴ 2 εἰς ἀπόστασιν 23,50 μ. ἀπὸ κορυφὴ 1 καὶ 34,00 μ. ἀπὸ ἄκρην τοίχου.

3) Κορυφὴ 3 εἰς ἀπόστασιν 16,50 μ. ἀπὸ κορυφὴν 2 38,00 μ. ἀπὸ ἄκρη τοίχου καὶ 21,00 μ. ἀπὸ γωνία τοίχου Δ24.

4) Κορυφὴ 4 εἰς ἀπόστασιν 15,00 μ. ἀπὸ γωνία τοίχου Δ24 καὶ 36,50 μ. ἀπὸ πάσσαλον ὀδεύσεως.

5) Κορυφὴ 5 εἰς ἀπόστασιν 34,50 μ. ἀπὸ πάσσαλον ὀδεύσεως καὶ 22,50 μ. ἀπὸ κορυφὴν 4.

6) Κορυφὴ 6 εἰς ἀπόστασιν 27,00 μ. ἀπὸ πάσσαλον ὀδεύσεως καὶ 24,00 μ. ἀπὸ κορυφὴν 5.

7) Κορυφὴ 7 εἰς ἀπόστασιν 11,00 μ. ἀπὸ κορυφὴν 6 καὶ 28,50 μ. ἀπὸ πάσσαλον ὀδεύσεως.

8) Κορυφὴ 8 εἰς ἀπόστασιν 12,00 μ. ἀπὸ κορυφὴν 7 καὶ 25,00 μ. ἀπὸ κορυφὴν Δ27 τοῦ παρακειμένου τοίχου.

9) Κορυφὴ 9 εἰς ἀπόστασιν 10,50μ. ἀπὸ γωνίαν τοίχου Δ26 καὶ 21,00 μ. ἀπὸ γωνίαν Δ27.

10) Κορυφὴ 10 εἰς ἀπόστασιν 30,00 μ. ἀπὸ κορυφὴν 9 καὶ 36,00 μ. ἀπὸ γωνίαν τοίχου Δ27.

11) Κορυφὴν 11 εἰς ἀπόστασιν 16,50 μ. ἀπὸ κορυφὴν 10 καὶ 26,50 μ. ἀπὸ πάσσαλον ὀδεύσεως 3.

12) Κορυφὴ 12 εἰς ἀπόστασιν 13,00 μ. ἀπὸ κορυφὴν 11 καὶ 4,50 μ. ἀπὸ γωνίαν τοίχου Γ17.

13) Κορυφὴ 13 εἰς ἀπόστασιν 44,50 μ. ἀπὸ κορυφὴν 12 καὶ 18,00 μ. ἀπὸ τοῖχον φρέατος.

14) Κορυφὴ 14 εἰς ἀπόστασιν 8,00 μ. ἀπὸ ἐξασφαλίσεως ἐπὶ δένδρου καὶ 4,50 μ. ἀπὸ ἑτέρας ἐξασφαλίσεως ἐπὶ δένδρου.

15) Κορυφὴ 15 εἰς ἀπόστασιν 9,00 μ. καὶ 13,00 μ. ἀπὸ ἐξασφαλίσεως ἐπὶ δένδρων.

16) Κορυφὴ 16 εἰς ἀπόστασιν 26,50 μ. ἀπὸ ὅριον Α4 καὶ 9,00 μ. ἀπὸ ἐξασφαλίσεως ἐπὶ δένδρου.

17) Κορυφὴ 17 εἰς ἀπόστασιν 7,50 μ. ἀπὸ κορυφὴν 16 καὶ 5,00 μ. ἀπὸ στάσιν 5α.

18) Κορυφὴ 18 εἰς ἀπόστασιν 8,50 μ. ἀπὸ στάσιν 5α καὶ 7,00 μ. ἀπὸ κορυφὴν 17.

19) Κορυφὴ 19 εἰς ἀπόστασιν 19,00 μ. ἀπὸ στάσιν 5α καὶ 35,00 μ. ἀπὸ ὅριον περιφράξεως Α3.

20) Κορυφὴ 20 εἰς ἀπόστασιν 23,50 μ. ἀπὸ κορυφὴν 19 καὶ 4,50 μ. ἀπὸ ὅριον περιφράξεως Α8.

21) Κορυφὴ 21 εἰς ἀπόστασιν 19,00 μ. ἀπὸ κορυφὴν 20 καὶ 18,00 μ. ἀπὸ ὅριον Α8.

22) Κορυφὴ 22 εἰς ἀπόστασιν 34,00 μ. ἀπὸ ὅριον Α8 καὶ 16,00 μ. ἀπὸ κορυφὴν 21.

23) Κορυφὴ 23 εἰς ἀπόστασιν 49,00 μ. ἀπὸ ὅριον περιφράξεως Α1 καὶ 5,50 μ. ἀπὸ κορυφὴν 22.

24) Κορυφὴ 24 εἰς ἀπόστασιν 70,00 μ. ἀπὸ ὅριον περιφράξεως Α1 καὶ 25,00 μ. ἀπὸ κορυφὴν 23.


25) Κορυφὴ 25 εἰς ἀπόστασιν 84,00 μ. ἀπὸ ὅριον Α1 καὶ 15,50 μ. ἀπὸ κορυφὴν 24.


II. Ὡς οριογραμμὴ παραλίας ὁρίζεται ἡ πολυγωνικὴ τῶν κορυφῶν 1' 2' 3' 4' 5' 6' 7' 8' 9' 10' 11' 12 13' 14' 12' 15' 16' 17' 18' 19' 20' 21' 22' 23' 24' 25' 26' 27' 28' 29' 30'.


Τῆς ἄνω καθοριζομένης λωρίδος παραλίας ἐξαιροῦνται τὰ ἐν αὐτῇ περιλαμβανόμενα κτίσματα ἢ τμήματα κτισμάτων συμφώνως τῷ ἄρθρῳ 5 παρ. 1 Α.Ν. 2344/40 καὶ γνωμοδοτήσει Ν.Σ.Κ. 630/64.


Τὰ Μέλη τῆς Ἐπιτροπῆς

1. ΓΕΩΡΓΙΟΣ ΒΥΝΙΟΣ, Οἰκον. Ἔφορος Κερκύρας.
2. ΧΡΗΣΤΟΣ ΤΣΑΡΟΥΧΗΣ, Λιμενάρχης Κερκύρας.
3. ΑΛΕΞΑΝΔΡΟΣ ΔΕΣΥΛΛΑΣ, Πρ/νος Τ.Ε.Ε. καὶ Π.Ε.Δ.Τ.Υ.Ν. Κερκύρας.

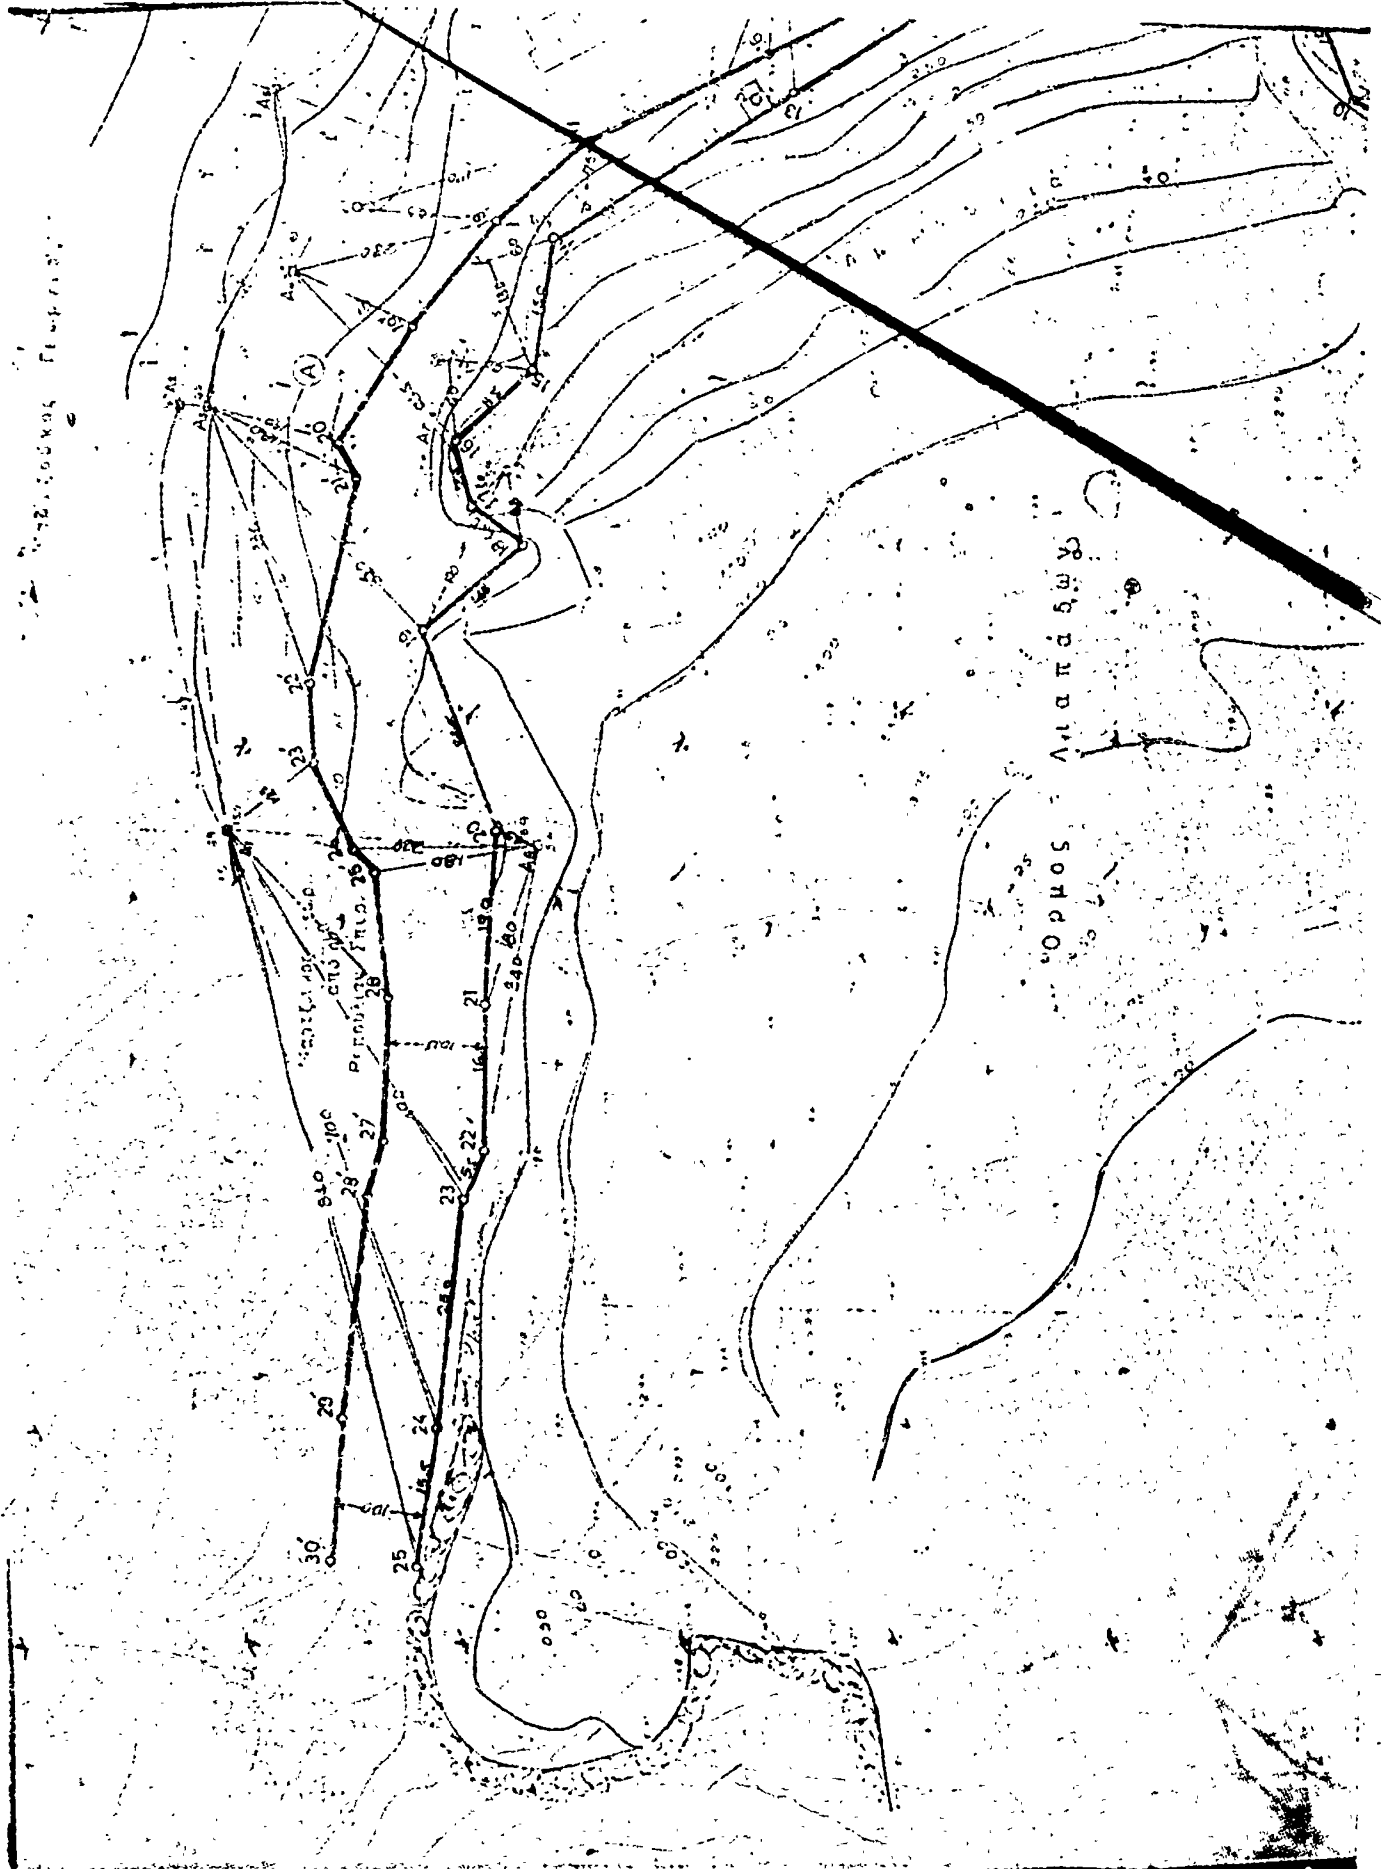

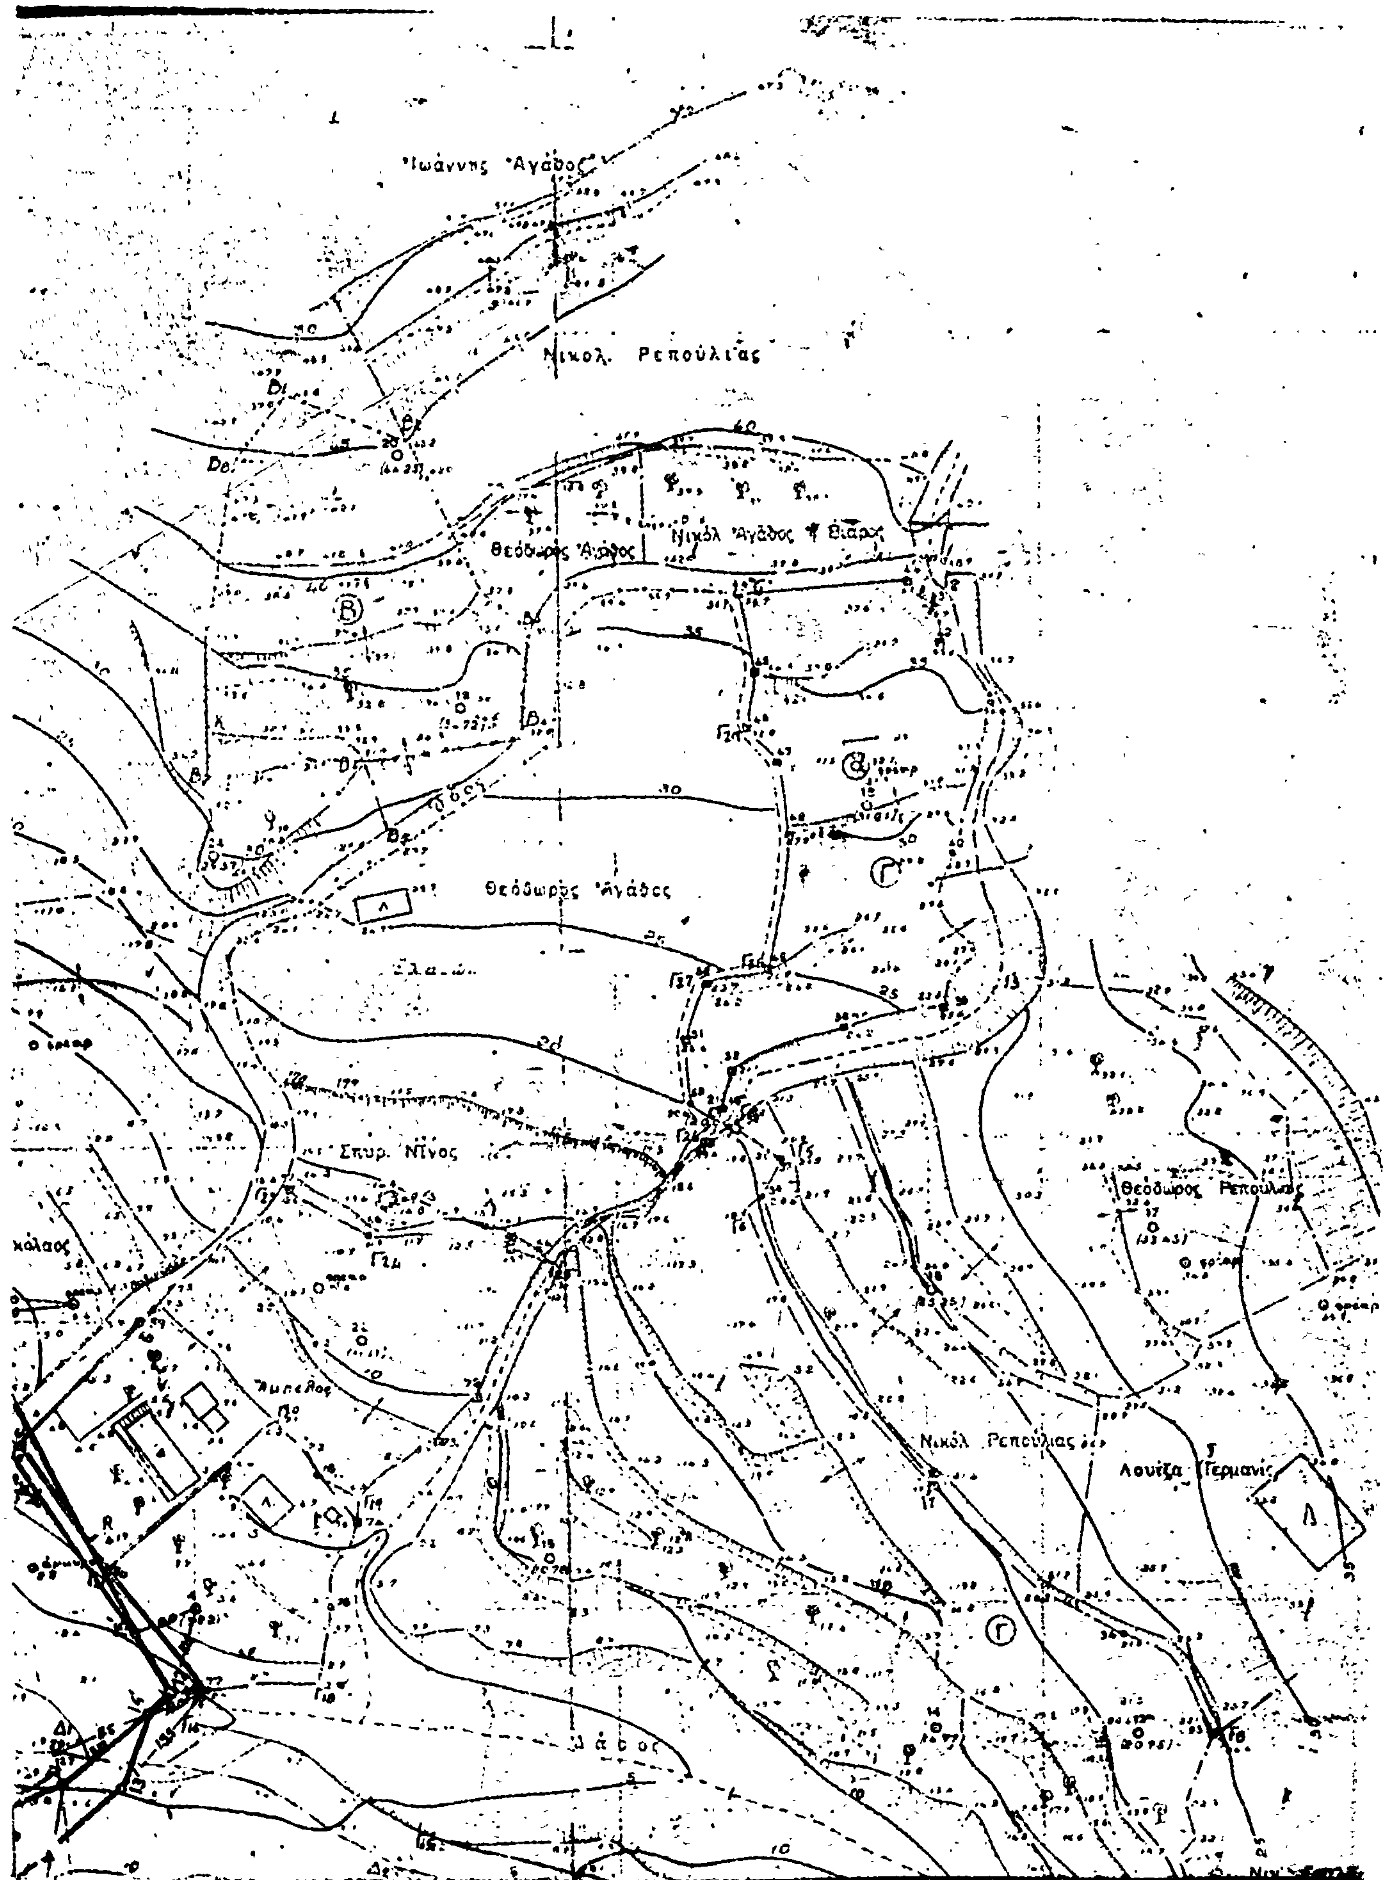
Ἰωάννης Ἀγάδος
Νικολ. Ρεπούλιας
Θεόδωρος Ἀγάδος
Νικόλ Ἀγάδος
Θεόδωρος Ἀγάδος
Σπυρ. Νίνος
Θεόδωρος Ρεπούλιας
Ἄμπελος
Νικόλ. Ρεπούλιας
Λουΐζα

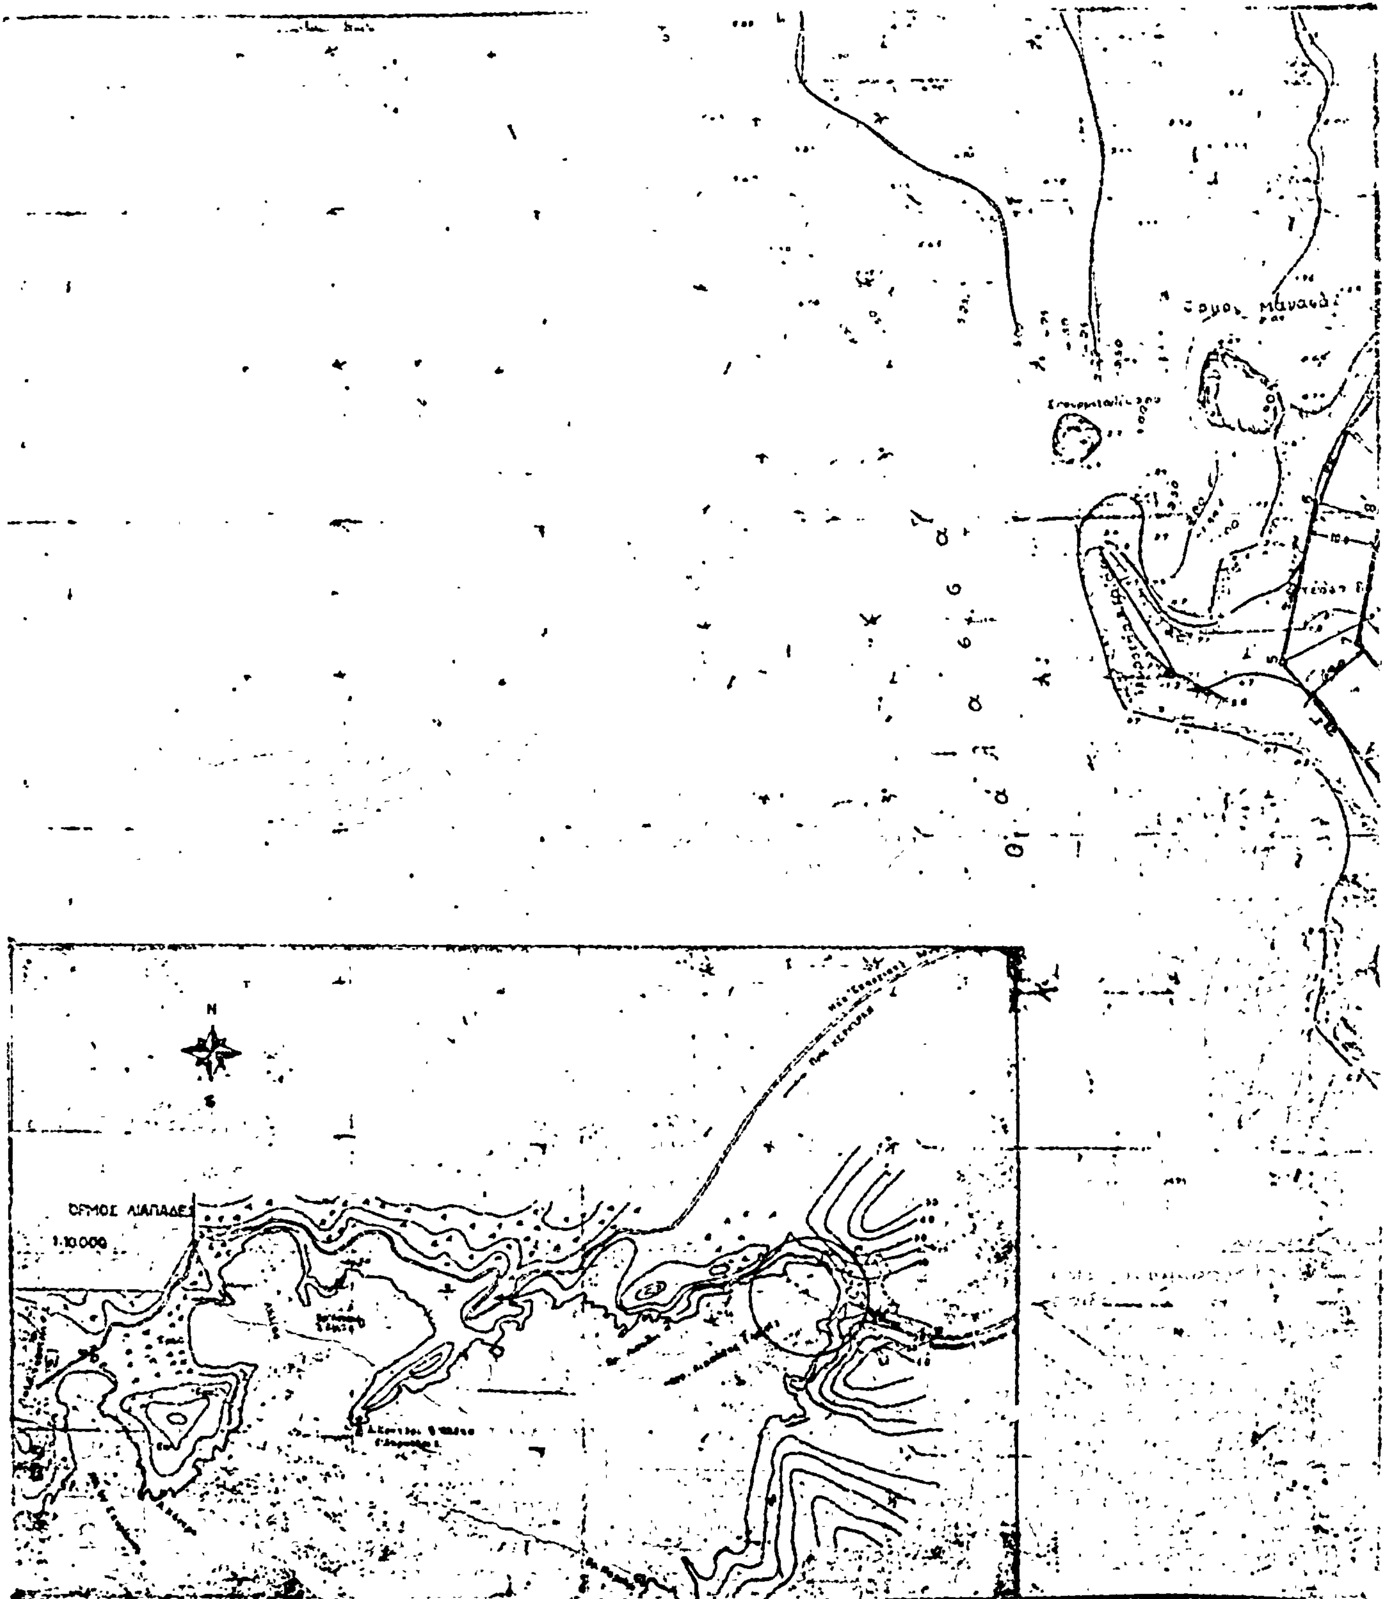
N
S
ΟΡΜΟΣ ΛΙΑΠΑΔΕΣ
1:10.000

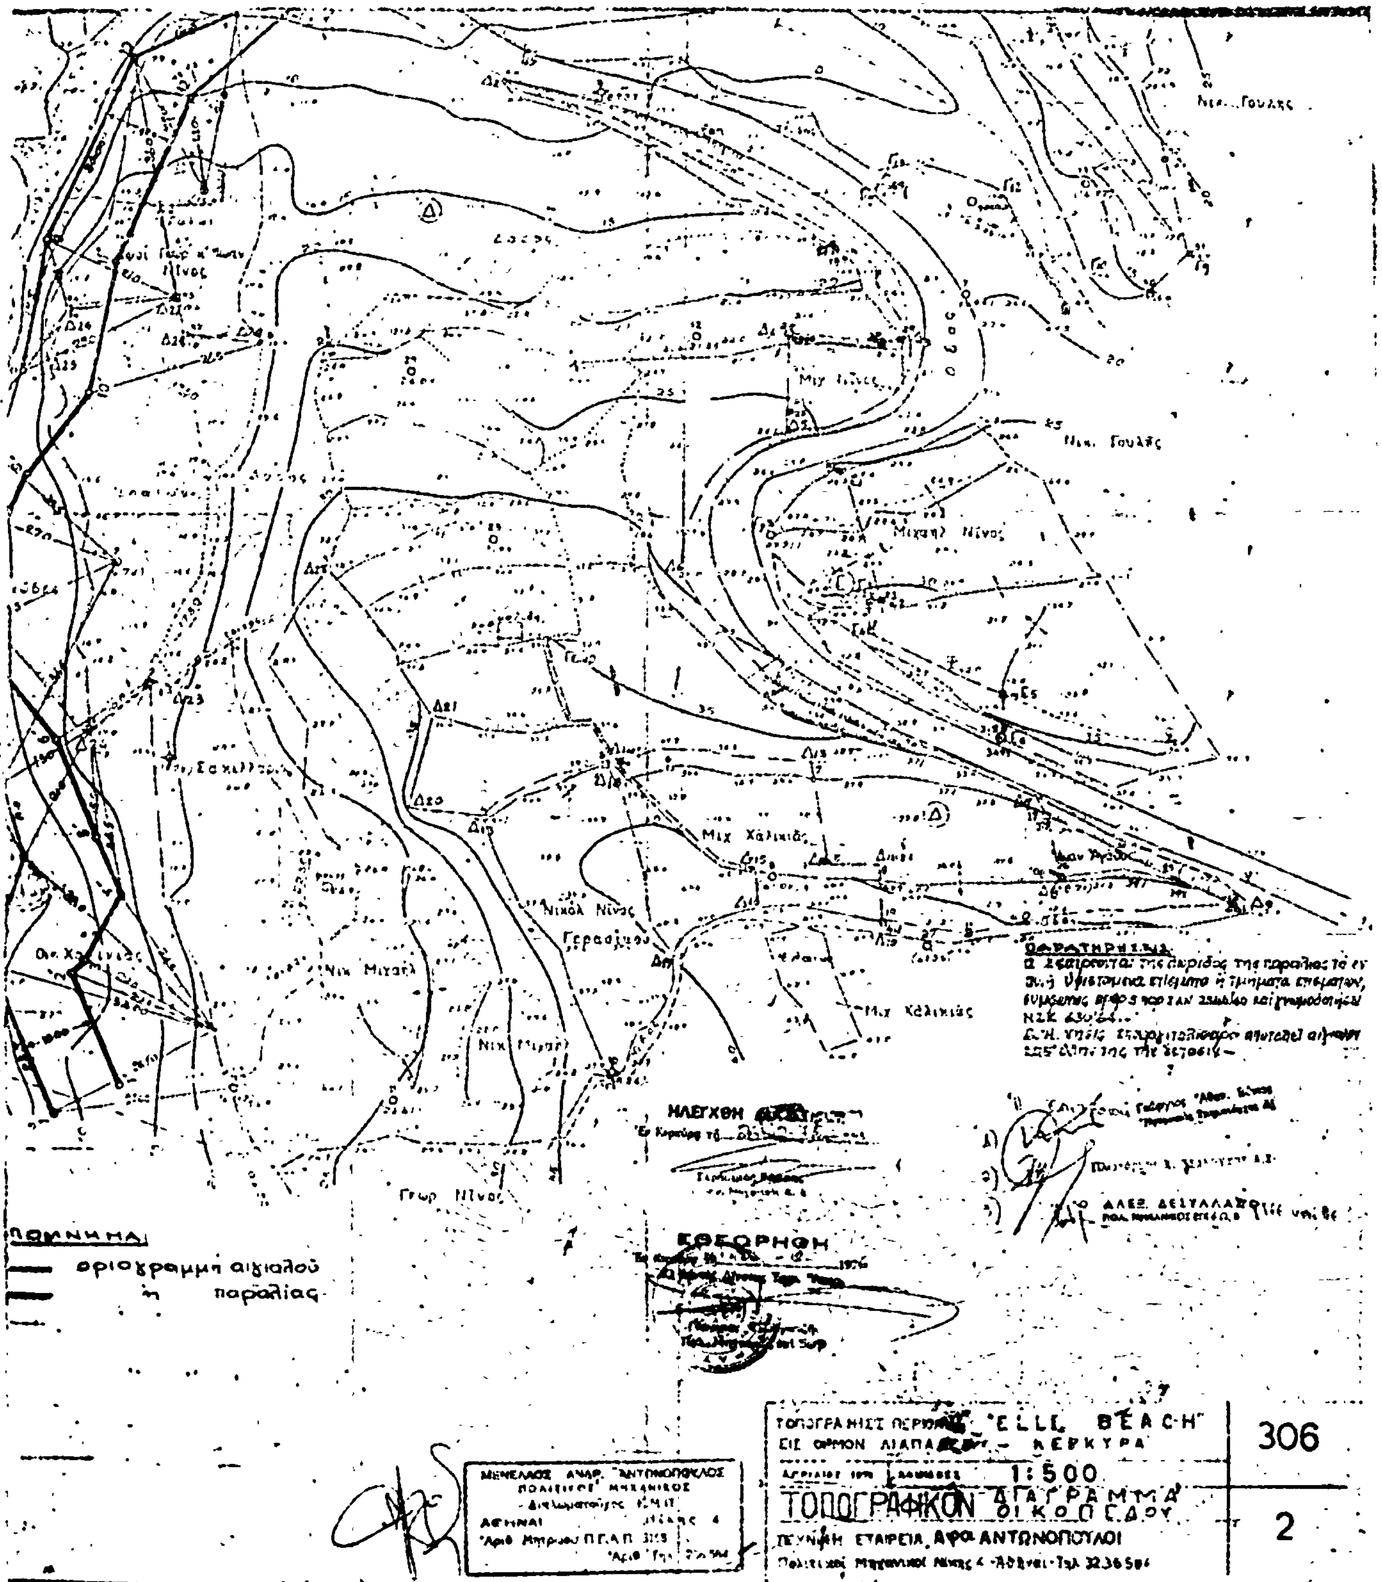
Μιχαήλ Νίνος
Μιχ Χάλικιάς
Νικολ Νίνος
Γερασίμου
Νικ Μιχαήλ
Γεωρ Νίνος
ΠΑΡΑΤΗΡΗΣΙΣ
ΗΛΕΓΧΘΗ
ΚΑΘΟΡΗΘΗ
ΥΠΟΜΝΗΜΑ
οριογραμμή αιγιαλού
ἡ παραλίας
ΤΟΠΟΓΡΑΦΙΚΟΝ ΔΙΑΓΡΑΜΜΑ ΟΙΚΟΠΕΔΟΥ
"ELLE BEACH"
ΚΕΡΚΥΡΑ
1:500
ΤΕΧΝΙΚΗ ΕΤΑΙΡΕΙΑ ΑΦΟΙ ΑΝΤΩΝΟΠΟΥΛΟΙ
306
2

Ἀριθ. ΟΕ/10244. (3)

Περὶ ἐπικυρώσεως ἐκθέσεως καθορισμοῦ ὁριογραμμῶν αἰγιαλοῦ καὶ παραλίας εἰς θέσιν «Πρασοῦδι» περιοχῆς Κοινότητος Ἀγ. Ματθαίου Κερκύρας.

Ο ΝΟΜΑΡΧΗΣ ΚΕΡΚΥΡΑΣ

Ἔχοντες ὑπ' ὄψει:

1. Τὰς διατάξεις: α) τοῦ ἄρθρου 1 τοῦ Ν. 3200/1955 «περὶ Διοικητικῆς Ἀποκεντρώσεως», β) τοῦ ἀπὸ 11/12.11. 1929 Δ/τος «περὶ Διοικήσεως Δημοσίων Κτημάτων», γ) τῶν ἄρθρων 1 καὶ 3 τοῦ Α.Ν. 2344/1940 «περὶ αἰγιαλοῦ καὶ παραλίας», καὶ δ) τοῦ ἄρθρου 5 τοῦ Α.Ν. 263/1968 «περὶ τροποποιήσεως καὶ συμπληρώσεως τῶν διατάξεων περὶ δημοσίων κτημάτων».

2. Τὴν ἀπὸ 25 Ἰουνίου 1976 ἔκθεσιν τῆς κατ' ἄρθρον 10 τοῦ Α.Ν. 1540/1938 (ὡς τοῦτο ἀντικατεστάθη διὰ τοῦ ἄρθρου 5 παράγρ. 2 τοῦ Α.Ν. 263/1968) Ἐπιτροπῆς καθορισμοῦ ὁριογραμμῆς αἰγιαλοῦ, μετὰ τοῦ συνοδεύοντος τὴν ἔκθεσιν ταύτην τοπογραφικοῦ διαγράμματος τῆς ὡς εἴρηται περιοχῆς, τεθεωρημένου τὴν 5.6.75 ὑπὸ τοῦ Δ/ντοῦ Τεχνικῶν Ὑπηρεσιῶν Νομοῦ Κερκύρας, καὶ

3. Τὴν σύμφωνον γνώμην τοῦ Ἀρχηγείου Ναυτικοῦ διατυπωθεῖσαν διὰ τοῦ ὑπ' ἀριθ. Φ. 187.2/296/76/29.7.1976 ἐγγράφου του, ἀποφασίζομεν:

Ἐπικυροῦμεν τὴν ἀπὸ 25 Ἰουνίου 1976 ἔκθεσιν τῆς κατ' ἄρθρον 5 παράγρ. 2 τοῦ Α.Ν. 263/1968 ἐπιτροπῆς καθορισμοῦ ὁριογραμμῆς αἰγιαλοῦ εἰς τὴν περιοχὴν Κοινότητος Ἀγ. Ματθαίου - Κερκύρας καὶ εἰς θέσιν «Πρασοῦδι»., ὡς καὶ τὸ συνοδεῦον τὴν ἔκθεσιν ταύτην ὡς ἄνω τοπογραφικὸν διάγραμμα, εἰς ὃ ἔχει χαραχθῇ δι' ἐρυθρᾶς γραμμῆς ἡ ὁριογραμμὴ τοῦ αἰγιαλοῦ καὶ διὰ κιτρίνης ἡ τῆς παραλίας.

Ἡ παροῦσα ὡς καὶ ἡ ἀπὸ 25.6.76 οἰκεία ἔκθεσις τῆς Ἐπιτροπῆς δημοσιευθήτωσαν διὰ τῆς Ἐφημερίδος τῆς Κυβερνήσεως.

Ἐν Κερκύρᾳ τῇ 16 Σεπτεμβρίου 1976

Ὁ Νομάρχης
ΑΘ. ΡΑΠΤΗΣ

ΕΚΘΕΣΙΣ

Καθορισμοῦ (τὸ πρῶτον) ὁριογραμμῶν αἰγιαλοῦ καὶ παραλίας εἰς θέσιν «ΠΡΑΣΟΥΔΙ» περιοχῆς Κοιν. Ἀγ. Ματθαίου Ν. Κερκύρας ἰδιοκτησίας Δημητρίου Κατσάρου.

Ἐν Κερκύρᾳ σήμερον τὴν 25ην Ἰουνίου 1976 ἡ κατὰ νόμον ἁρμοδία Ἐπιτροπὴ καθορισμοῦ τῶν ὁρίων Αἰγιαλοῦ καὶ παραλίας, ἀποτελουμένη ἐκ τῶν:

1. Γεωργίου Βύνιου, Οἰκονομικοῦ Ἐφόρου Κερκύρας
2. Χρήστου Τσαρούχη, Λιμενάρχου Κερκύρας
3. Γερασίμου Ρώσση, Ἀναπλ. Πρ/νου Τ.Ε.Ε. καὶ Π.Ε. Δ/νσεως Τ.Υ.Ν.Κερκύρας συνελθοῦσα ἐν τῷ Κατ/τι τῆς Οἰκον. Ἐφορίας Κερκύρας καὶ λαβοῦσα ὑπ' ὄψιν:

α) τὴν ἀπὸ 29.1.1975 ὑποβληθεῖσαν αἴτησιν τοῦ Δημητρίου Κατσάρου περὶ καθορισμοῦ ὁριογραμμῶν αἰγιαλοῦ καὶ παραλίας εἰς θέσιν «Πρασούδι» περιοχῆς Κοιν. Ἀγ. Ματθαίου Ν. Κερκύρας καὶ πρὸ τῆς ἐκεῖσε ἰδιοκτησίας τοῦ ἀνωτέρω.

β) Τὸ ὑποβληθὲν τοπογραφικὸν διάγραμμα ὑπὸ κλίμακα 1 : 500 τῆς ἀνωτέρω περιοχῆς συνταχθὲν ὑπὸ τοῦ Πολ. Μηχ/κοῦ Στεφάνου Σταμπίδη δεόντως ἠλεγμένου ὑπὸ τῆς Δ/νσεως Τ.Υ.Ν. Κερκύρας

γ) Τὰς διατάξεις τοῦ Α.Ν. 2344/40 «περὶ αἰγιαλοῦ καὶ παραλίας» ὡς αὗται συνεπληρώθησαν καὶ ἐτροποποιήθησαν μεταγενεστέρως.

δ) Τὰ ἐκ τῆς διενεργηθείσης τὴν 24.4.1975 αὐτοψίας προκύψαντα στοιχεῖα.

ε) Τὰς ὑποδείξεις τοῦ Ἀρχηγείου Ναυτικοῦ, διατυπωθείσας διὰ τοῦ ὑπ' ἀριθ. Φ. 187.2/411/75/ Ἀρχ. Σχ. 3478/ 11.12.1975/Α.Ν./2ον ΕΓ/4β ἐγγράφου, ἀποφασίζει:

Καθορίζει ἐπὶ τοῦ ὡς ἄνω (β) τοπογραφικοῦ διαγράμματος:

I) Διὰ συνεχοῦς ἐρυθρᾶς γραμμῆς τὸ ὅριον τοῦ αἰγιαλοῦ.

II) Διὰ συνεχοῦς κιτρίνης γραμμῆς τὸ ὅριον τῆς παραλίας.

Ἀναλυτικῶς:

I. Ὡς ὁριογραμμὴ αἰγιαλοῦ ὁρίζεται ἡ πολυγωνικὴ τῶν κορυφῶν 1,2,3,4,5,6,7,8,9,10,11,12,13,14,15,16, αἵτινες ἐξασφαλίζονται ἐκ τοῦ σταθεροῦ ἄξονος Δ.Ε. (ὅριον πρὸς βορρᾶν ἰδιοκτησίας Δημ. Κατσάρου) καὶ τῶν βοηθητικῶν κορυφῶν Σ1 Σ2 Σ3 ὡς ἐν τῷ ἐπὶ τοῦ τοπογραφικοῦ διαγράμματος σκαριφήματος ὡς κατωτέρω:

Ἡ κορυφὴ 1 ἐξασφαλίζεται διὰ τῆς γωνίας Σ2 Σ3 1=165,50β καὶ τῆς ἀποστάσεως Σ3 1=190,00μ.

Ἡ κορυφὴ 2 διὰ τῆς γωνίας Σ2 Σ3 2=160,50β καὶ τῆς ἀποστάσεως Σ3 2=180,50μ.

Ἡ κορυφὴ 3 διὰ τῆς γωνίας Σ2 Σ3 3=158,30β καὶ τῆς ἀποστάσεως Σ3 3=141,00μ.

Ἡ κορυφὴ 4 τῆς γωνίας Σ4 Σ3 4=158,30β καὶ τῆς ἀποστάσεως Σ3 4=112,00μ.

Ἡ κορυφὴ 5 διὰ τῆς γωνίας Σ2 Σ3 5=155,30β καὶ τῆς ἀποστάσεως Σ3 5=73,60μ.

Ἡ κορυφὴ 6 διὰ τῆς γωνίας Σ2 Σ3 6=158,30β καὶ τῆς ἀποστάσεως Σ3 6=62,00μ.

Ἡ κορυφὴ 7 διὰ τῆς Γωνίας Σ2 Σ3 7=86,30β καὶ τῆς ἀποστάσεως Σ3 7=10,00μ.

Ἡ κορυφὴ 8 διὰ τῆς γωνίας Σ1 Σ2 8=157,50β καὶ τῆς ἀποστάσεως Σ2 8=37,60μ.

Ἡ κορυφὴ 9 διὰ τῆς γωνίας Σ1 Σ2 9=18,30β καὶ τῆς ἀποστάσεως Σ2 9=18,10μ.

Ἡ κορυφὴ 10 διὰ τῆς γωνίας Σ1 Σ2 10= 6,00β καὶ τῆς ἀποστάσεως Σ2 10=24,50μ.

Ἡ κορυφὴ 11 διὰ τῆς γωνίας ΕΣ1 11=324,50β καὶ τῆς ἀποστάσεως Σ1 11= 19,50μ.

Ἡ κορυφὴ 12 διὰ τῆς γωνίας ΕΣ1 12=340,20β καὶ τῆς ἀποστάσεως Σ1 12=59,60μ.

Ἡ κορυφὴ 13 διὰ τῆς γωνίας ΕΣ1 13= 345,60β καὶ τῆς ἀποστάσεως Σ1 13= 87,00μ.

Ἡ κορυφὴ 14 διὰ τῆς γωνίας ΕΣ1 14=342,70β καὶ τῆς ἀποστάσειως Σ1 14=138,70μ.

Ἡ κορυφὴ 15 διὰ τῆς γωνίας ΕΣ1 15=344,80β καὶ τῆς ἀποστάσεως Σ1 15=154,10μ.

Ἡ κορυφὴ 16 διὰ τῆς γωνίας ΕΣ1 16=336,30β καὶ τῆς ἀποστάσεως Σ1 16=293,50μ.

II. Ὡς ὁριογραμμὴ παραλίας ὁρίζεται ἡ πολυγωνικὴ τῶν κορυφῶν 1', 2' 3' 4' 5' 6' 7' 8' 9' 10' 11' 12' 13' 14' 15' 16' ἐξασφαλιζομένων ὡς κατωτέρω:


Ἡ κορυφὴ 1' εἰς ἀπόστασιν 7,00μ. ἐκ τῆς κορυφῆς 1 ὡς ἐν τῷ σχεδιαγράμματι.
Ἡ κορυφὴ 2' εἰς ἀπόστασιν 1,50μ. ἐκ τῆς κορυφῆς 2.
Ἡ κορυφὴ 3' εἰς ἀπόστασιν 1,00μ. ἐκ τῆς κορυφῆς 3.
Ἡ κορυφὴ 4' εἰς ἀπόστασιν 2,00μ. ἐκ τῆς κορυφῆς 4.
Ἡ κορυφὴ 5' εἰς ἀπόστασιν 3,00μ. ἐκ τῆς κορυφῆς 5.
Ἡ κορυφὴ 6' εἰς ἀπόστασιν 6,50μ. ἐκ τῆς κορυφῆς 6.
Ἡ κορυφὴ 7' εἰς ἀπόστασιν 13,50μ. ἐκ τῆς κορυφῆς 7.
Ἡ κορυφὴ 8' εἰς ἀπόστασιν 13,50μ. ἐκ τῆς κορυφῆς 8.
Ἡ κορυφὴ 9' εἰς ἀπόστασιν 14,00μ. ἐκ τῆς κορυφῆς 9.
Ἡ κορυφὴ 10' εἰς ἀπόστασιν 10,00μ. ἐκ τῆς κορυφῆς 10.

Αἱ κορυφαὶ 11' 12' 13' 14' 15' 16' καθορίζονται δι' εὐθυγράμμων τμημάτων παραλλήλων πρὸς τὰ ἀντίστοιχα τμήματα τῆς ὁριογραμμῆς τοῦ αἰγιαλοῦ, εἰς ἀπόστασιν 10,00μ.

Σημειοῦται ὅτι ἡ ὡς ἄνω ἐξασφάλισις τῶν καθορισθεισῶν ὁριογραμμῶν αἰγιαλοῦ καὶ παραλίας ἐγένετο λόγῳ παντελοῦς ἐλλείψεως σταθερῶν σημείων εἰς ἀποτυπωθεῖσαν περιοχήν.

Τὰ Μέλη τῆς Ἐπιτροπῆς

1. ΓΕΩΡΓΙΟΣ ΒΥΝΙΟΣ. Οἰκονομ. Ἔφορος Κερκύρας
2. ΧΡΗΣΤΟΣ ΤΣΑΡΟΥΧΗΣ. Λιμενάρχης Κερκύρας
3. ΓΕΡΑΣΙΜΟΣ ΡΩΣΣΗΣ. Ἀναπλ. Πρ/νος Τ.Ε.Ε. καὶ Π.Ε. Δ/νσεως Τ.Υ.Ν. Κερκύρας.

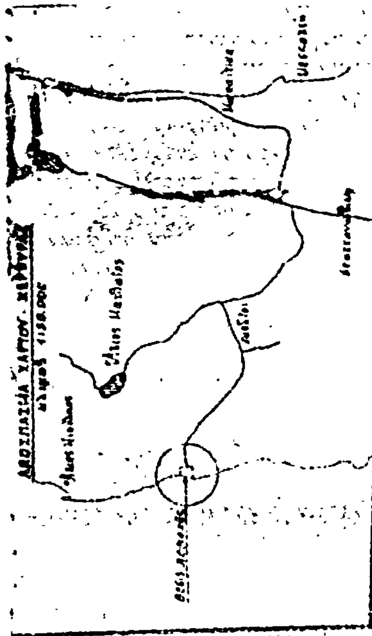

ΤΟΠΟΓΡΑΦΙΚΟΝ ΔΙΑΓΡΑΜΜΑ ΠΕΡΙΟΧΗΣ ΠΡΑΣΟΥΔΙ
ΑΓΙΟΥ ΜΑΤΘΑΙΟΥ ΝΟΜΟΥ ΚΕΡΚΥΡΑΣ
ΠΡΟ ΙΔΙΟΚΤΗΣΙΑΣ ΔΗΜ. ΚΑΤΣΑΡΟΥ
ΠΡΟΣ ΚΑΘΟΡΙΣΜΟΝ ΤΟ ΠΡΩΤΟΝ ΟΡΙΩΝ ΑΙΓΙΑΛΟΥ ΚΑΙ ΠΑΡΑΛΙΑΣ
ΚΛΙΜΑΞ 1500

ΚΕΡΚΥΡΑ ΙΑΝΟΥΑΡΙΟΣ 1975

Ο ΓΙΝΑΣ

ΣΤΕΦΑΝΟΣ Γ.
ΠΟΛΙΤΙΚΟΣ ΜΗΧΑΝΙΚΟΣ

Ἀριθ. ΟΕ/10196. (4)

Περὶ ἐπικυρώσεως ἐκθέσεως καθορισμοῦ ὁριογραμμῶν αἰγιαλοῦ καὶ εἰς θέσιν «Σουκιᾶ» περιοχῆς Κασσιόπης-Κερκύρας.

Ο ΝΟΜΑΡΧΗΣ ΚΕΡΚΥΡΑΣ

Ἔχοντες ὑπ' ὄψει :

1. Τὰς διατάξεις : α) τοῦ ἄρθρου 1 τοῦ Ν. 3200/1955 «περὶ διοικητικῆς ἀποκεντρώσεως».

β) τοῦ ἀπὸ 11/12.11.1929 Δ/τος «περὶ Διοικήσεως Δημοσίων Κτημάτων».

γ) τῶν ἄρθρων 1 καὶ 3 τοῦ Α.Ν. 2344/1940 «περὶ αἰγιαλοῦ καὶ παραλίας», καὶ

δ) τοῦ ἄρθρου 5 τοῦ Α.Ν. 263/1968 «περὶ τροποποιήσεως καὶ συμπληρώσεως τῶν διατάξεων περὶ Δημοσίων Κτημάτων».

2. Τὴν ἀπὸ 23 Ἰανουαρίου 1976 ἔκθεσιν τῆς κατ' ἄρθρον 10 τοῦ Α.Ν. 1540/1938 (ὡς τοῦτο ἀντικατεστάθη διὰ τοῦ ἄρθρου 5 παράγρ. 2 τοῦ Α.Ν. 263/1968) Ἐπιτροπῆς καθορισμοῦ ὁριογραμμῆς αἰγιαλοῦ, μετὰ τοῦ συνοδεύοντος τὴν ἔκθεσιν ταύτην τοπογραφικοῦ διαγράμματος τῆς ὡς εἴρηται περιοχῆς, τεθεωρημένου τὴν 13.1.1976 ὑπὸ τοῦ Δ/ντοῦ Τεχνικῶν Ὑπηρεσιῶν Νομοῦ Κερκύρας καὶ

3. Τὴν σύμφωνον γνώμην τοῦ ἀρχηγείου Ναυτικοῦ, διατυπωθεῖσαν διὰ τοῦ ὑπ' ἀριθ. Φ. 187.2/205/76/31.5.76 ἐγγράφου του, ἀποφασίζομ ν :

Ἐπικυροῦμεν τὴν ἀπὸ 23 Ἰανουαρίου 1976 ἔκθεσιν τῆς κατ' ἄρθρον 5 παρ. 2 τοῦ Α.Ν. 263/1968 ἐπιτροπῆς καθορισμοῦ ὁριογραμμῆς αἰγιαλοῦ εἰς τὴν θέσιν «Σουκιᾶ» περιοχῆς Κασσιόπης - Κερκύρας, ὡς καὶ τὸ συνοδεῦον τὴν ἔκθεσιν ταύτην ὡς ἄνω τοπογραφικὸν διάγραμμα, εἰς ὃ ἔχει χαραχθῆ δι' ἐρυθρᾶς γραμμῆς ἡ ὁριογραμμὴ τοῦ αἰγιαλοῦ καὶ διὰ κιτρίνης ἡ τῆς παραλίας.

Ἡ παροῦσα ὡς καὶ ἡ ἀπὸ 23 Ἰανουαρίου 1976 οἰκεία ἔκθεσις τῆς Ἐπιτροπῆς δημοσιευθήτωσαν διὰ τῆς Ἐφημερίδος τῆς Κυβερνήσεως.

Ἐν Ἀθήναις τῇ 16 Σεπτεμβρίου 1976

Ὁ Νομάρχης
ΑΘ. ΡΑΠΤΗΣ

ΕΚΘΕΣΙΣ

Καθορισμοῦ (τὸ πρῶτον) ὁριογραμμῶν αἰγιαλοῦ καὶ παραλίας εἰς θέσιν Σουκιᾶ Κοινότητος Κασσιόπης Κερκύρας, πρὸ ἰδιοκτησίας «ΧΟΛΛΟΟΥΑΪΗ ΚΟΜΠΑΝΥ» Ε.Π.Ε.

Ἐν Κερκύρᾳ σήμερον τὴν 23ην Ἰανουαρίου τοῦ ἔτους 1976, ἡ κατὰ Νόμον ἁρμοδία ἐπιτροπὴ καθορισμοῦ τῶν ὁρίων αἰγιαλοῦ καὶ παραλίας, ἀποτελουμένη ἐκ τῶν :

1. Γεωργίου Βύνιου, Οἰκονομικοῦ Ἐφόρου Κερκύρας
2. Χρήστου Τσαρούχη, Κεντρικοῦ Λιμενάρχου Κερκύρας
3. Ἀλεξ. Δεσύλλα Προϊσταμένου ΤΕΕ καὶ ΠΕ Δ/νσεως Τ.Υ.Ν. Κερκύρας συνελθοῦσα ἐν τῷ καταστήματι τῆς Οἰκον. Ἐφορίας Κερκύρας καὶ λαβοῦσα ὑπ' ὄψιν :

α) Τὴν ἀπὸ 10.9.74 ὑποβληθεῖσαν αἴτησιν τῆς «ΧΟΛΛΟΟΥΑΪΗ ΚΟΜΠΑΝΥ» ΕΠΕ περὶ προσδιορισμοῦ ὁριογραμμῶν αἰγιαλοῦ καὶ παραλίας εἰς θέσιν Σουκιᾶ Κοινότητος Κασσιόπης Κερκύρας καὶ πρὸ τῆς ἐκεῖσε ἰδιοκτησίας τῆς ὡς ἄνω εταιρείας.

β) Τὰ ὑποβληθέντα διαγράμματα ὑπὸ κλίμακα 1 : 500 ἀπὸ Νοεμβρίου 1975, τῆς ἀνωτέρω περιοχῆς συνταχθέντα ὑπὸ τοῦ πολ. Μηχ/κοῦ Ἰωάννου Τρύφωνος, ἠλεγμένα καὶ τεθεωρημένα ὑπὸ τῆς Δ/νσεως Τ.Υ.Ν. Κερκύρας.

γ) Τὴν διάταξιν τοῦ ἄρθρου 5 τοῦ ΑΝ. 263/68 «περὶ τροποποιήσεως καὶ συμπληρώσεως τῶν διατάξεων περὶ δημοσίων κτημάτων» καὶ τὴν διάταξιν τοῦ ἄρθρου 2 τοῦ Α.Ν. 2344/40 «περὶ αἰγιαλοῦ καὶ παραλίας» καθ' ὃ ὁ καθορισμὸς τῆς ὁριογραμμῆς τοῦ αἰγιαλοῦ γίνεται ἐπὶ τοπογραφικοῦ καὶ ὑψομετρικοῦ διαγράμματος χαρασσομένης ἐπ' αὐτοῦ ἐρυθρᾶς γραμμῆς διὰ τὴν ὁριογραμμὴν τοῦ αἰγιαλοῦ καὶ τὸ ὅτι εἰς περίπτωσιν καθ' ἣν ἕνεκα προσχωρήσεως ἢ ἄλλης αἰτίας εἶναι ἐμφανὲς ὅτι καθ' ὃν χρόνον ἐνεργεῖται ὁ καθορισμός, ὁ αἰγιαλὸς εἶναι διάφορος τοῦ ἐν τῷ παρελθόντι τοιούτου κ.λπ., δύναται νὰ καθορισθῇ ἡ παλαιὰ θέσις τοῦ αἰγιαλοῦ ἡ ὑφισταμένη μέχρι μὲν τοῦ ἔτους 1884, ἐὰν ὑφίστανται κατοχαὶ ἰδιωτῶν, καὶ πρότερον, δέ, ἐὰν δὲν ὑφίστανται τοιαῦται.

δ) Τὰ ἐκ τῆς ἐνεργηθείσης τὴν 12ην Νοεμβρίου 1974 αὐτοψίας προκύψαντα στοιχεῖα, ἀποφασίζει :

Καθορίζει ἐπὶ τῶν ἀπὸ Νοεμβρίου 1975 συνημμένων διαγραμμάτων :

Ι. Διὰ συνεχοῦς ἐρυθρᾶς γραμμῆς τὴν ὁριογραμμὴν τοῦ αἰγιαλοῦ.

ΙΙ. Διὰ συνεχοῦς κιτρίνης γραμμῆς τὴν ὁριογραμμὴν τῆς παραλίας.

Ἀναλυτικώτερον :

Ι. Ὡς ὁριογραμμὴ αἰγιαλοῦ ὁρίζεται ἡ πολυγωνικὴ τῶν κορυφῶν 1, 2, 3, 4, 5, 6, 7, 8, 9, 10, 11, 12, 13, 14, 15, 16, 17, 18, 19, 20, 21, 22, 23, αἵτινες ἐξησφαλίσθησαν ἐκ σταθερῶν σημείων ὡς κατωτέρω :

Ἡ κορυφὴ 1 εἰς ἀποστάσεις 80,50 μ. 37,50μ. ἀντιστοίχως ἐκ τῆς γωνίας παρακειμένης οἰκίας καὶ τοῦ φρέατος.

Ἡ κορυφὴ 2 εἰς ἀποστάσεις 73,50 μ. 12,00 μ. 5,20 μ. ἀντιστοίχως ἐκ τῆς κορυφῆς 1, τοῦ πέρατος τῆς ἀργολιθοδομῆς καὶ γωνίας τῆς παρακειμένης οἰκίας.

Ἡ κορυφὴ 3 εἰς ἀποστάσεις 76,50μ. 12,00μ. 46,50μ. ἀντιστοίχως ἐκ τῆς κορυφῆς 2, τῶν κολωνῶν εἰσόδου ἰδιοκτησίας καὶ τῆς γωνίας τῆς παρακειμένης οἰκίας.

Ἡ κορυφὴ 4 εἰς ἀποστάσεις 61,00μ. 26,50μ. 13,50μ. ἀντιστοίχως ἐκ τῆς κορυφῆς 3 καὶ τῶν γωνιῶν τῶν παρακειμένων οἰκιῶν.

Ἡ κορυφὴ 5 εἰς ἀποστάσεις 24,00μ. 12,00μ. 33,00μ. ἀντιστοίχως ἐκ τῆς κορυφῆς 4 καὶ τῶν γωνιῶν τῆς προσόψεως τῆς παρακειμένης οἰκείας.

Ἡ κορυφὴ 6 εἰς ἀποστάσεις 25,50μ. 27,50μ. 36,50μ. ἀντιστοίχως ἐκ τῆς κορυφῆς 5, τοῦ ἄκρου τοῦ παρακειμένου μώλου καὶ τῆς γωνίας παρακειμένης οἰκίας.

Ἡ κορυφὴ 7 εἰς ἀποστάσεις 15,00μ. 16,00μ. 35,00μ. ἀντιστοίχως ἐκ τῆς κορυφῆς 6 καὶ τοῦ ἄκρου τοῦ παρακειμένου μώλου καὶ τοῦ παρακειμένου στύλου ΔΕΗ.

Ἡ κορυφὴ 8 εἰς ἀποστάσεις 10,00μ. 23,00μ. 27,00μ. ἀντιστοίχως ἐκ τῆς κορυφῆς 7 τοῦ ἑτέρου ἄκρου τοῦ παρακειμένου μώλου καὶ τοῦ παρακειμένου στύλου τῆς ΔΕΗ.

Ἡ κορυφὴ 9 εἰς ἀποστάσεις 10,50μ. 32,00μ. 20,50μ. ἀντιστοίχως ἐκ τῆς κορυφῆς 8 τοῦ ἑτέρου ἄκρου τοῦ παρακειμένου μώλου καὶ τοῦ παρακειμένου στύλου τῆς ΔΕΗ.

Ἡ κορυφὴ 10 εἰς ἀποστάσεις 29,00μ. 9,00μ. 21,00μ. ἀντιστοίχως ἐκ τῆς κορυφῆς 9 τῆς ἐξωτερικῆς παρειᾶς τοῦ παρακειμένου τοίχου ἀντιστηρίξεως καὶ τῆς γωνίας παρακειμένης οἰκίας.

Ἡ κορυφὴ 11 εἰς ἀποστάσεις 13,50μ. 9,50μ. 10,00μ. ἀντιστοίχως ἐκ τῆς κορυφῆς 10 καὶ τῶν γωνιῶν παρακειμένης οἰκίας.

Ἡ κορυφὴ 12 εἰς ἀποστάσεις 29,00μ. 7,00μ. 8,00μ. ἀντιστοίχως ἐκ τῆς κορυφῆς 11 καὶ τῶν γωνιῶν παρακειμένης οἰκίας. Ἡ κορυφὴ αὐτὴ συμπίπτει μὲ τὴν προέκτασιν τῆς ἰδιοκτησίας τῆς ΧΟΛΛΟΟΥΑΪΗ ΛΑΝΤ ΚΟΜΠΑΝΥ ΕΠΕ.

Ἡ κορυφὴ 13 εἰς ἀποστάσεις 40,50μ. 24,50μ. 11,00μ. ἀντιστοίχως ἐκ τῆς κορυφῆς 12 καὶ τῶν στάσεων Σ12, Σ13 τῆς χαραχθείσης ὁδεύσεως σημανθέντων δι' ἀνεξιτήλου ἐρυθροῦ χρώματος, ἐπ' ἀντιστοίχων χαρακτηριστικῶν προεξεχόντων πρὸς τὴν θάλασσαν βράχων.

Ἡ κορυφὴ 14 εἰς ἀποστάσεις 61,50μ. 87,50μ. 60,50 μ. ἀντιστοίχως ἐκ τῆς κορυφῆς 13, τῆς γωνίας παρακειμένης οἰκίας καὶ τῆς στάσεως Σ14 τῆς χαραχθείσης ὁδεύσεως.

Ἡ κορυφὴ 15 εἰς ἀποστάσεις 11,00μ. 66,50μ. 47,00μ. ἀντιστοίχως ἐκ τῆς κορυφῆς 14, καὶ τῶν στάσεων Σ13,Σ14 τῆς χαραχθείσης ὁδεύσεως.

Ἡ κορυφὴ 16 εἰς ἀποστάσεις 27,00μ. 80,50μ. 21,50μ. ἀντιστοίχως ἐκ τῆς κορυφῆς 15 καὶ τῶν στάσεων Σ13,Σ14 τῆς χαραχθείσης ὁδεύσεως.

Ἡ κορυφὴ 17 εἰς ἀποστάσεις 20,00μ. 87,50μ. 3,00μ. ἀντιστοίχως ἐκ τῆς κορυφῆς 16 καὶ τῶν στάσεων Σ13,Σ14 τῆς χαραχθείσης ὁδεύσεως.

Ἡ κορυφὴ 18 εἰς ἀποστάσεις 19,00μ. 92,50μ. 19,00μ. ἀντιστοίχως ἐκ τῆς κορυφῆς 17 καὶ τῶν στάσεων Σ13,Σ14 τῆς χαραχθείσης ὁδεύσεως.

Ἡ κορυφὴ 19 εἰς ἀποστάσεις 21,00μ. 59,00μ. 81,50μ. ἀντιστοίχως ἐκ τῆς κορυφῆς 18 καὶ τῶν στάσεων Σ15, Σ16 τῆς χαραχθείσης ὁδεύσεως.

Ἡ κορυφὴ 20 εἰς ἀποστάσεις 18,00μ. 45,00μ. 64,00μ. ἀντιστοίχως ἐκ τῆς κορυφῆς 19 καὶ τῶν στάσεων Σ15,Σ16 τῆς χαραχθείσης ὁδεύσεως.

Ἡ κορυφὴ 21 εἰς ἀποστάσεις 15,00μ. 38,00μ. 50,50μ. ἀντιστοίχως ἐκ τῆς κορυφῆς 20 καὶ τῶν στάσεων Σ15, Σ16 τῆς χαραχθείσης ὁδεύσεως.

Ἡ κορυφὴ 22 εἰς ἀποστάσεις 9,50μ. 33,00μ. 41,50μ. ἀντιστοίχως ἐκ τῆς κορυφῆς 21 καὶ τῶν στάσεων Σ15, Σ16 τῆς χαραχθείσης ὁδεύσεως.

Ἡ κορυφὴ 23 εἰς ἀποστάσεις 40,00μ. 44,00μ. 15,50μ. ἀντιστοίχως ἐκ τῆς κορυφῆς 22 καὶ τῶν στάσεων Σ15,Σ16 τῆς χαραχθείσης ὁδεύσεως.


II. Ὡς ὁριογραμμὴ παραλίας ὁρίζεται ἡ πολυγωνικὴ τῶν κορυφῶν 1', 2', 3', 4', 5', 6', 7', 8', 9', 10', 11', 12', 13', 14', 15', 16', 17', 18', 19', 20', 21', 22', 23', 24', 25', 26', 27', 28', 29', 30', 31'.

Ἡ ὁριογραμμὴ τῆς παραλίας καθορίζεται ἑνιαίως εἰς ἀπόστασιν 10,00μ. ἐκ τῆς ἀντιστοίχου ὁριογραμμῆς τοῦ αἰγιαλοῦ.

Ἐξαιροῦνται τῆς λωρίδος τῆς παραλίας τὰ ἐν αὐτῇ περιλαμβανόμενα κτίσματα ἢ τμήματα κτισμάτων συμφώνως τῷ ἄρθρῳ 5 παρ. 1 Α.Ν. 2344/40 καὶ γνωμοδοτήσει Ν.Σ.Κ. 630/64.

Τὰ Μέλη τῆς Ἐπιτροπῆς

1. ΓΕΩΡΓΙΟΣ ΒΥΝΙΟΣ, Οἰκον. Ἔφορος Κερκύρας
2. ΧΡΗΣΤΟΣ ΤΣΑΡΟΥΧΗΣ, Κεντρικὸς Λιμενάρχης Κερκύρας.
3. ΑΛΕΞΑΝΔΡΟΣ ΔΕΣΥΛΛΑΣ, Προϊστάμενος Τ.Ε.Ε. καὶ Π.Ε.

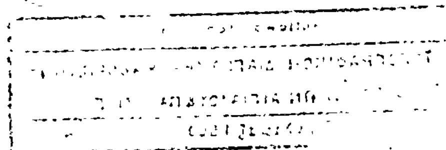

ΑΠΟΣΠΑΣΜΑ ΧΑΡΤΟΥ ΚΕΡΚΥΡΑΣ

ΥΠΟΜΝΗΜΑ

ΓΡΑΜΜΗ ΑΙΓΙΑΛΟΥ

ΓΡΑΜΜΗ ΠΑΡΑΛΙΑΣ

Η ΕΠΙΤΡΟΠΗ ΚΑΘΟΡΙΣΜΟΥ ΓΡΑΜΜΩΝ ΑΙΓΙΑΛΟΥ & ΠΑΡΑΛΙΑΣ

2 ΧΡΗΣΤΟΣ ΤΣΑΡΟΥΧΗΣ

3 ΑΛΕΞΑΝΔΡΟΣ ΔΕΣΥΛΛΑΣ ... ΤΕΕ & ΠΕ.

ΕΝ ΚΕΡΚΥΡΑ ΤΗ 23.11.79

Ο ΕΛΕΓΞΑΣ

ΚΑΡΤΑΣ

ΙΩΑΝΝΗΣ ΤΡΥΦΩΝ

ΕΝ ΚΕΡΚΥΡΑ ΤΗ 23 ... 76


Ο ΣΥΝΤΑΞΑΣ


ΡΓΑΤΖΗΣ

Holloway land co

ΤΟΠΟΓΡΑΦΙΚΟΝ ΔΙΑΓΡΑΜΜΑ ΚΑΘΟΡΙΣΜΟΥ ΓΡΑΜΜΩΝ ΑΙΓΙΑΛΟΥ & ΠΑΡΑΛΙΑΣ

κλιμαξ 1:500

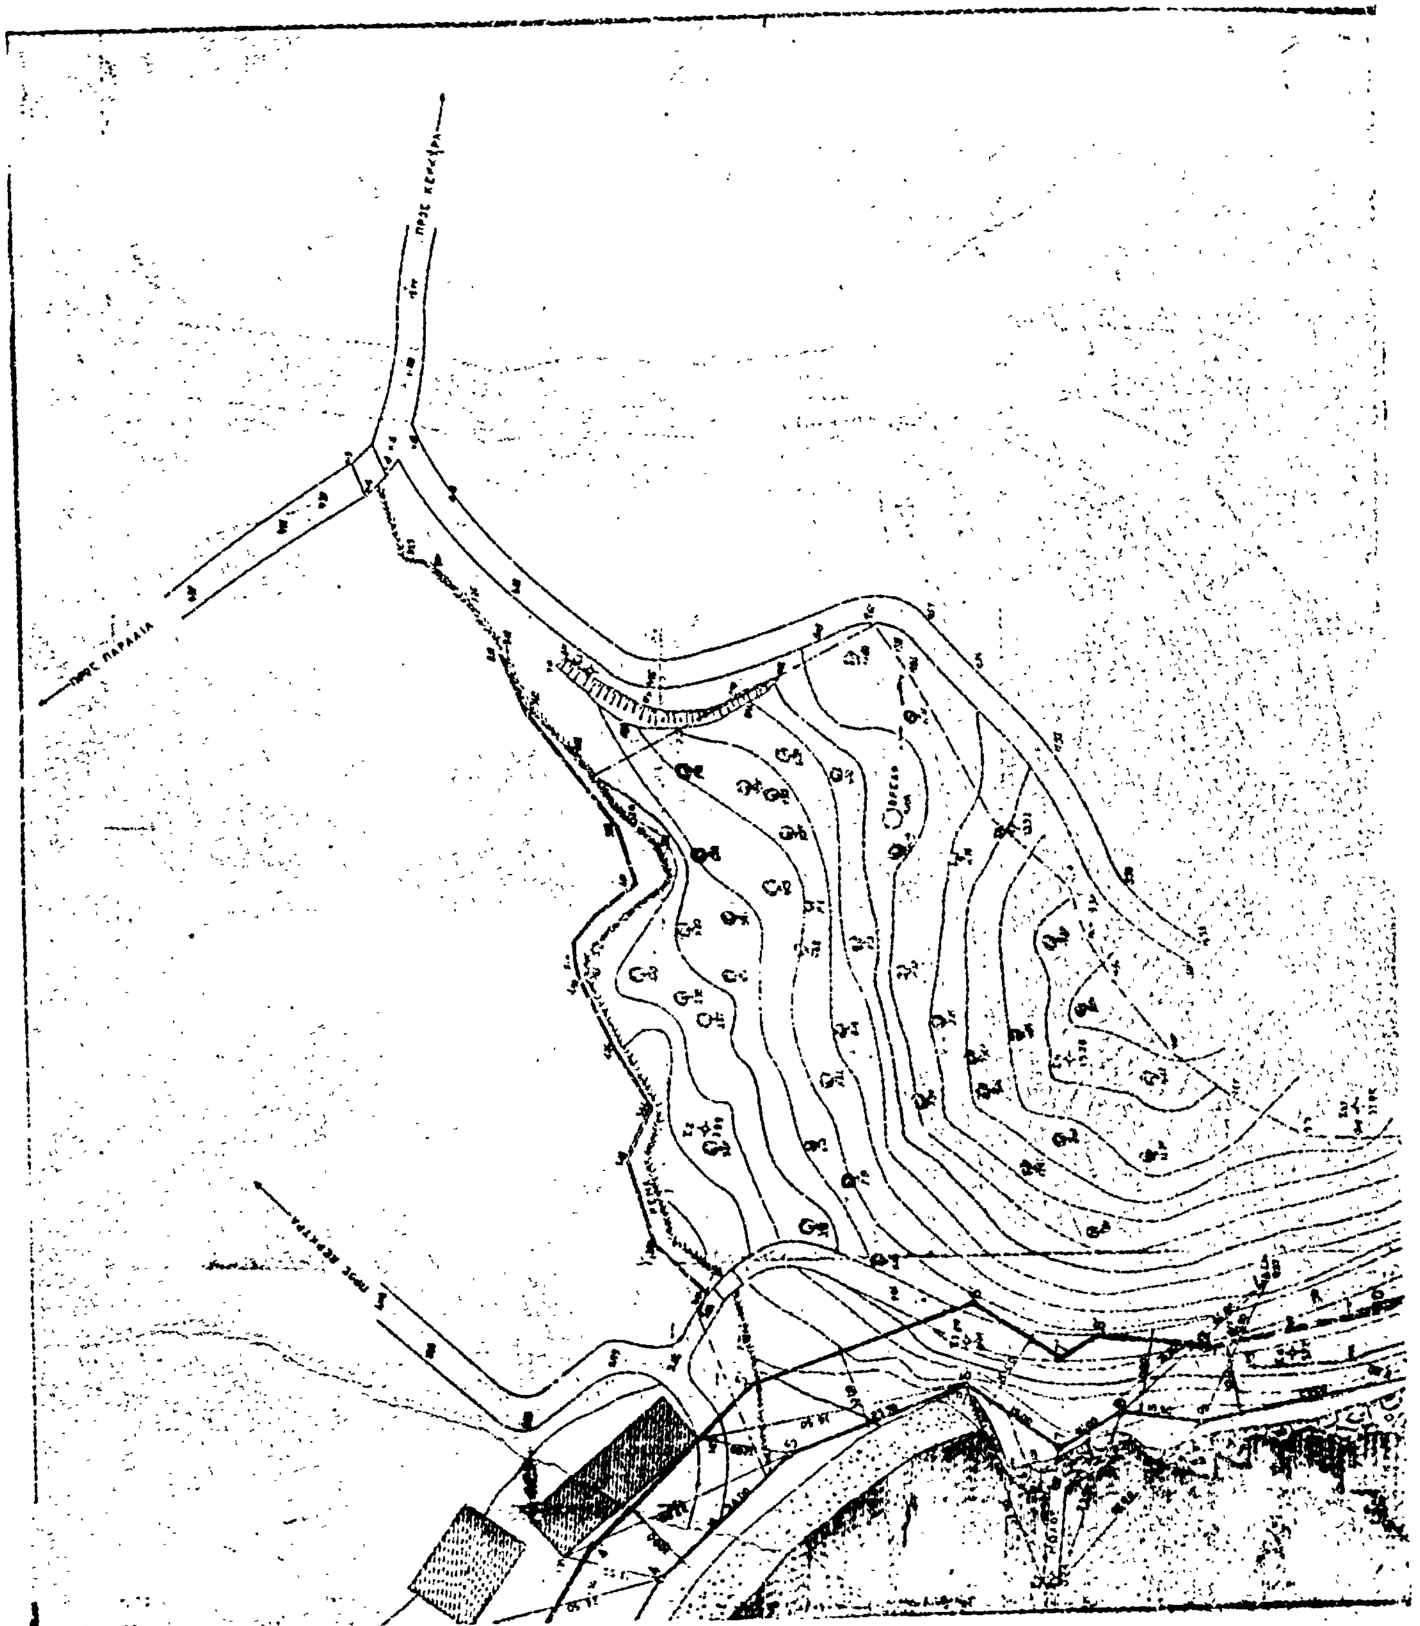
ΠΡΟΣ ΠΑΡΑΛΙΑ

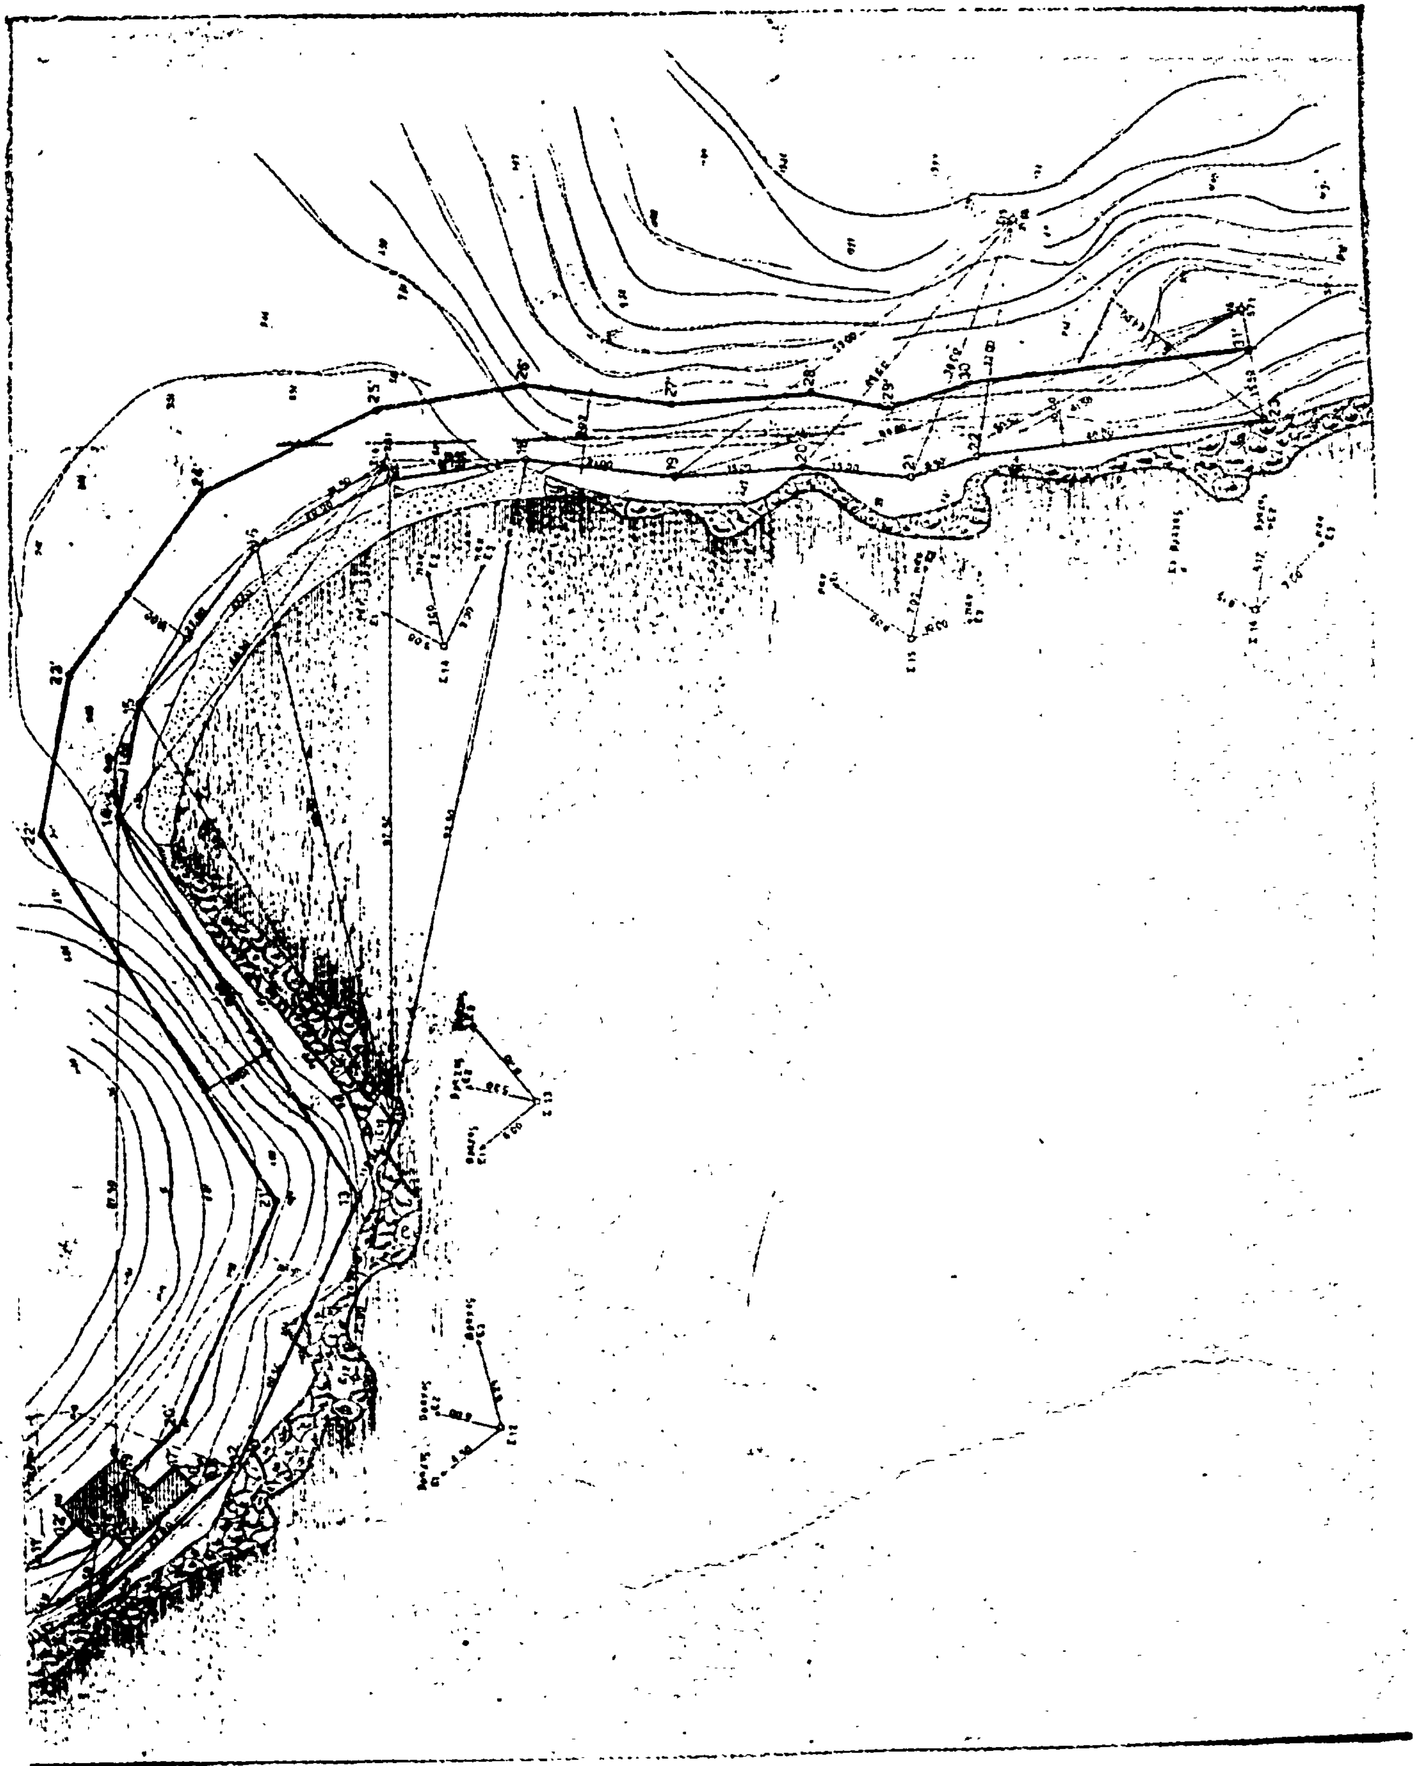

## ΑΝΑΚΟΙΝΩΣΕΙΣ

Ἀριθ. 60980/1—9—1. (5)

Περὶ παρακαταθέσεως ἀποζημιώσεως ἐξ ἀναγκαστικῆς ἀπαλλοτριώσεως ἀκινήτων πρὸς κατασκευὴν ὁδοῦ προσπελάσεως περιοχῆς σήραγγος Ἑλικῶνος Α' κειμένων εἰς θέσιν περιοχῆς Κοινότητος Κυριακίου.

### Ο ΝΟΜΑΡΧΗΣ ΒΟΙΩΤΙΑΣ

1. Ἔχοντες ὑπ' ὄψει τὰ ἄρθρα 7 καὶ 8 τοῦ Ν.Δ. 797/71 «περὶ ἀναγκαστικῶν ἀπαλλοτριώσεων» φέρομεν εἰς γνῶσιν τῶν κάτωθι ἀναφερομένων :

α) Τῶν κεκτημένων ἢ ἀξιούντων δικαιώματα κυριότητος ἐπὶ τῶν δυνάμει τῆς ὑπ' ἀριθμ. 56753/191/25.1.73 ἀποφάσεως Νομαρχίας Βοιωτίας (ΦΕΚ 43Δ/14.2.73) ἀπαλλοτριωθέντων ἀκινήτων πρὸς κατασκευὴν ὁδοῦ προσπελάσεως περιοχῆς Σήραγγος Ἑλικῶνος Α' κειμένων εἰς θέσιν περιοχῆς Κοινότητος Κυριακίου.

β) Τῶν τυχὸν ἐπὶ τῶν ἀκινήτων τούτων ἐγγεγραμμένων ἐνυποθήκων ἢ κατασχόντων δανειστῶν ἢ τρίτων διεκδικητῶν ὅτι ἡ δυνάμει τῆς ὑπ' ἀριθμ. 221/19.7.73 ἀποφάσεως Μονομελοῦς Πρωτοδικείου Λεβαδείας καθορισθεῖσα προσωρινὴ ἀποζημίωσις, δι' ἅπαντα τὰ ἀκίνητα μετὰ τῶν ἐπικειμένων, ὡς ταῦτα εἰκονίζονται εἰς τὸ οἰκεῖον κτηματολογικὸν διάγραμμα καὶ τὸν σχετικὸν κτηματολογικὸν πίνακα, κατετέθη εἰς τὸ Ταμεῖον Παρακαταθηκῶν καὶ Δανείων ἐκδοθέντος πρὸς τοῦτο τοῦ ὑπ' ἀριθμ. 11817/15.9.76 γραμματίου συστάσεως παρακαταθήκης παρὰ τοῦ γραφείου Παρακαταθηκῶν Λεβαδείας διὰ συνολικὸν ποσὸν διακοσίων ἑβδομήκοντα δύο χιλιάδων ἑκατὸν τριάκοντα ἓξ (272.136) δραχμῶν.

2. Ἡ ἀποζημίωσις αὐτὴ εἶναι ἀποδοτέα εἰς τοὺς κατὰ νόμον δικαιούχους.

Ἡ παροῦσα δημοσιευθήτω διὰ τῆς Ἐφημερίδος τῆς Κυβερνήσεως.

Ἐν Λεβαδείᾳ τῇ 19 Ὀκτωβρίου 1976

Ὁ Νομάρχης
Α. ΚΑΖΟΓΛΗΣ

# Η ΥΠΗΡΕΣΙΑ ΤΟΥ ΕΘΝΙΚΟΥ ΤΥΠΟΓΡΑΦΕΙΟΥ

## ΓΝΩΣΤΟΠΟΙΕΙ ΟΤΙ:

Ἡ ἐτησία συνδρομὴ τῆς Ἐφημερίδος τῆς Κυβερνήσεως, ἡ τιμὴ τῶν τμηματικῶς πωλουμένων φύλλων αὐτῆς κα· τὰ τέλη δημοσιεύσεως ἐν τῇ Ἐφημερίδι τῆς Κυβερνήσεως, καθωρίσθησαν ἀπὸ 1ης Ἰανουαρίου 1974 ὡς κάτωθι:

## Α'. ΕΤΗΣΙΑΙ ΣΥΝΔΡΟΜΑΙ

| | | |
|---|---|---|
| .. Διὰ τὸ Τεῦχος Α' | Δραχ. | 600 |
| 2. » » Β' | » | 700 |
| 3. » » Γ' | » | 500 |
| 4. » » Δ' | » | 1 000 |
| 5. » » Πράξεις Νομικῶν Προσώπων Δ.Δ. κ.λ.π | » | 500 |
| 6. » » Παράρτημα | » | 300 |
| 7. » » Δελτίον Ἀνωνύμων Ἑταιρειῶν κ.λ.π. | » | 3.000 |
| 8. » » Δελτίον Ἐμπορικῆς καὶ Βιομηχανικῆς Ἰδιοκτησίας | » | 200 |
| 9. Δ ἅπαντα τὰ τεύχη τὸ Παράρτημα καὶ τὰ Δελτία | » | 6.000 |

Ο Δῆμο κα α Κοινότητες τοῦ Κράτους καταβάλλουσ ·υ ἥμισυ τῶ· ἀνωτέρω συνδρομῶν.

Ὑπὲρ τοῦ Ταμείου Ἀλληλοβοηθείας Προσωπικοῦ τοῦ Ἐθνικοῦ Τυπογραφείου (ΤΑΠΕΤ) ἀναλογοῦν τὰ ἑξῆς ποσά:

| | | |
|---|---|---|
| 1. Διὰ τὸ Τεῦχος Α' | Δραχ. | 30 |
| 2. » » Β' | » | 35 |
| 3. » » Γ' | » | 25 |
| 4. » » Δ' | » | 50 |
| 5. » » Πράξεις Νομικῶν Προσώπων Δημ. Δικαίου κ.λ.π. | » | 25 |
| 6. » » Παράρτημα | » | .5 |
| 7. » » Δελτίον Ἀνωνύμων Ἑταιρειῶν | » | 50 |
| 8. » » Δελτίον Ἐμπ. καὶ Βιομ. Ἰδιοκτησίας | » | .0 |
| 9. Δι' ἅπαντα τὰ τεύχη | » | 300 |

## Β'. ΤΙΜΗ ΦΥΛΛΩΝ

Ἕκαστον φύλλον μέχρι 8 σελίδων τιμᾶται δραχ. 3, ἀπὸ 9 ἕως 40 σελ. δραχ. 8, ἀπὸ 41 ἕως 80 σελ. δραχ. 15, ἀπὸ 81 σελ. καὶ ἄνω ἡ τιμὴ πωλήσεως ἑκάστου φύλλου προσαυξάνεται κατὰ δραχ. 15 ἀνὰ 80 σελίδας.

## Γ. ΤΕΛΗ ΔΗΜΟΣΙΕΥΣΕΩΝ

**Ι' Εἰς τὸ Δελτίον Ἀνωνύμων Ἑταιρειῶν καὶ Ἑταιρειῶν Περιωρισμένης Εὐθύνης**

**Α' Δημοσιεύματα Ἀνωνύμων Ἑταιρειῶν**

| | | |
|---|---|---|
| 1. Τῶν δικαστικῶν πράξεων | Δραχ. | 400 |
| 2. Τῶν καταστατικῶν Ἀνωνύμων Ἑταιρειῶν | » | 10.000 |
| 3. Τῶν τροποποιήσεων τῶν καταστατικῶν τῶν Ἀνωνύμων Ἑταιρειῶν | » | 2.000 |
| 4. Τῶν ἀνακοινώσεων κα προσκλήσεων εἰς γενικὰς συνελεύσεις τῶν κατὰ τὸ ἄρθρον 32 τοῦ Ι· 3221/24 γνωστοποιήσεων τῶν ἀνακοινώσεων τῶν προβλεπομένων ὑπὸ τοῦ ἄρθρου 59 παρ 3 τοῦ Ν.Δ 400/70 περὶ Ἀλλοδαπῶν Ἀσφαλιστικῶν Ἑταιρειῶν ὡς καὶ τῶν ἀποφάσεων τοῦ Διοικητικοῦ Συμβουλίου τοῦ ΕΛΤΑ τῶν ἀφορωσῶν εἰς προσωρινὰς διατάξεις.. | » | 1.000 |
| 5. Τῶν ἀνακοινώσεων τῶν ὑπὸ διάλυσιν Ἀνωνύμων Ἑταιρειῶν κατὰ το Β.Δ 20/5/1935 | » | 200 |
| 6. Τῶν ἰσολογισμῶν τῶν Ἀνωνύμων Ἑταιρειῶν | » | 4.000 |
| 7. Τῶν συνοπτικῶν μηνιαίων καταστάσεων τῶν Τραπεζικῶν Ἑταιρειῶν | » | 1.000 |
| 8. Τῶν ἀποφάσεων περὶ ἐγκρίσεων τιμολογίων τῶν Ἀσφαλιστικῶν Ἑταιρειῶν | » | 600 |
| 9. Τῶν ὑπουργικῶν ἀποφάσεων περ παροχῆ ἀδείας ἐπεκτάσεως τῶν ἐργασιῶν Ἀσφαλιστικῶν Ἑταιρειῶν τῶν ἐκθέσεων περιουσιακῶν στοιχείων Ἀνωνύμων Ἑταιρειῶν ἐι γενει, ὡς καὶ τῶν ἀποφάσεων τοῦ Δ. Σ. τοῦ ΕΛΤΑ δι' ὧν ἐγκρίνονται κα δημοσιεύονται ο κανονισμο αὐτοῦ | » | 4.000 |
| 10. Τῶν ἀποφάσεων περ παροχῆς πληρεξουσιότητος πρὸς ἀντιπροσώπευσιν ἐν Ἑλλάδι ἀλλοδαπῶν Ἑταιρειῶν ὡς κα τῶν ἀποφάσεων περὶ μεταβιβάσεως τοῦ χαρτοφυλακίου Ἀσφαλιστικῶν Ἑταιρειῶν κατὰ τὸ ἄρθρον 59 παρ . τοῦ Ν.Δ 400/70 | » | 2.000 |
| 11. Τῶν ἀποφάσεων περ συγχωνεύσεως Ἀνωνύμων Ἑταιρειῶν | » | 10.000 |
| 12. Τῶν ἀποφάσεων τῆς Ἐπιτροπῆς τοῦ Χρηματιστηρίου περὶ εἰσαγωγῆς χρεωγράφων εἰς τὸ Χρηματιστήριον πρὸς διαπραγμάτευσιν, συμφώνως πρὸς τὰς διατάξεις τοῦ ἄρθρου 2 παρ. 3 Α.Ν. 148/67 | Δραχ. | .000 |
| 13. Τῶν ἀποφάσεων τῆς Ἐπιτροπῆς κεφαλαιαγορᾶς περὶ διαγραφῆς χρεωγράφων ἐκ τοῦ Χρηματιστηρίου, συμφώνως πρὸς τὰς διατάξεις τοῦ ἄρθρου 2 παρ. 4 Α.Ν. . 48 1967 | » | ..000 |

**Β'. Δημοσιεύματα Ἑταιρειῶν Περιωρισμένης Εὐθύνης**

| | | |
|---|---|---|
| 1. Τῶν καταστατικῶν | Δραχ. | .000 |
| 2. Τῶν τροποποιήσεων τῶν καταστατικῶν | » | 400 |
| 3. Τῶν ἀνακοινώσεων καὶ προσκλήσεων | » | 200 |
| 4. Τῶν ἰσολογισμῶν | » | ..000 |
| 5. Τῶν ἐκθέσεων ἐκτιμήσεως περιουσιακῶν στοιχείων | » | ..000 |

**Γ'. Δημοσιεύματα Ἀλληλασφαλιστικῶν Συνεταιρισμῶν – Ἀλληλασφαλιστικῶν Ταμείων καὶ Φιλανθρωπικῶν Σωματείων**

| | | |
|---|---|---|
| 1. Τῶν ὑπουργικῶν ἀποφάσεων περὶ χορηγήσεως ἀδείας λειτουργίας Ἀλληλασφαλιστικῶν Συνεταιρισμῶν - Ἀλληλασφαλιστικῶν Ταμείων | » | ;.000 |
| 2. Τῶν Ἰσολογισμῶν τῶν ὡς ἄνω Συνεταιρισμῶν, Ταμείων καὶ Σωματείων | » | :.000 |

| | | |
|---|---|---|
| **ΙΙ Εἰς τὸ Τέταρτον τεῦχος,** τῶν δικαστικῶν πράξεων, προσκλήσεων καὶ λοιπῶν δημοσιεύσεων | » | 400 |

Τὸ ὑπὲρ τοῦ Ταμείου Ἀλληλοβοηθείας Προσωπικοῦ Ἐθνικοῦ Τυπογραφείου (ΤΑΠΕΤ) καταβλητέον ποσοστὸν ἐπὶ τῶν τελῶν δημοσιεύσεων ἐν τῷ Δελτίῳ Ἀνωνύμων Ἑταιρειῶν καὶ Ἑταιρειῶν Περιωρισμένης Εὐθύνης ἐν γένει ὡρίσθη εἰς 5%.

## Δ'. ΚΑΤΑΒΟΛΗ ΣΥΝΔΡΟΜΩΝ – ΤΕΛΩΝ ΔΗΜΟΣΙΕΥΣΕΩΝ ΚΑΙ ΠΟΣΟΣΤΩΝ Τ.Α.Π.Ε.Τ.

1. Α συνδρομα τοῦ ἐσωτερικοῦ καὶ τὰ τέλη δημοσιεύσεων προκαταβάλλονται εἰς τὰ Δημόσια Ταμεῖα ἔναντι ἀποδεικτικοῦ εἰσπράξεως ὅπερ μερίμνῃ τοῦ ἐνδιαφερομένου, ἀποστέλλεται εἰς τὴν Ὑπηρεσίαν τοῦ Ἐθνικοῦ Τυπογραφείου.

2. Α συνδρομα τοῦ ἐξωτερικοῦ δύνανται ν' ἀποστέλλωνται καὶ εἰς ἀνάλογον συνάλλαγμα δι' ἐπιταγῆς ἐπ' ὀνόματι τοῦ Διευθυντοῦ τοῦ Ἐθνικοῦ Τυπογραφείου

3 Ἡ καταβολὴ τοῦ ὑπὲρ τοῦ Τ.Α.Π.Ε.Τ ποσοστοῦ ἐπὶ τῶν ἀνωτέρω συνδρομῶν καὶ τελῶν δημοσιεύσεων ἐνεργεῖται ἐν Ἀθήναις μεν εἰς τὸ Ταμεῖον τοῦ ΤΑΠΕΤ (Κατάστημα Ἐθνικοῦ Τυπογραφείου), ἐν ταῖς λοιπαῖς δὲ πόλεσι τοῦ Κράτους εἰς τὰ Δημόσια Ταμεῖα, ὅπερ ἀποδίδεται εἰς τὸ ΤΑΠΕΤ. συμφώνως πρὸς τὰ ὁριζόμενα διὰ τῶν ὑπ' ἀριθ. 192378/3639 τοῦ ἔτους 1947 (RONEO 185) καὶ 178048/5321/31.7.65 (RONEO 139) ἐγκυκλίων διαταγῶν τοῦ Γενικοῦ Λογιστηρίου τοῦ Κράτους. Ἐπὶ συνδρομῶν ἐξωτερικοῦ ἀποστελλομένων δ ἐπιταγῶν, συναποστέλλεται διὰ τῶν ἐπιταγῶν καὶ τὸ ὑπὲρ τοῦ ΤΑΠΕΤ ποσοστόν.

Ο ΓΕΝΙΚΟΣ ΔΙΕΥΘΥΝΤΗΣ

ΣΕΡΑΦΕΙΜ ΤΡΙΑΝΤΑΦΥΛΛΟΥ

ΕΚ ΤΟΥ ΕΘΝΙΚΟΥ ΤΥΠΟΓΡΑΦΕΙΟΥ